



PLANTA BAJA
1 : 100


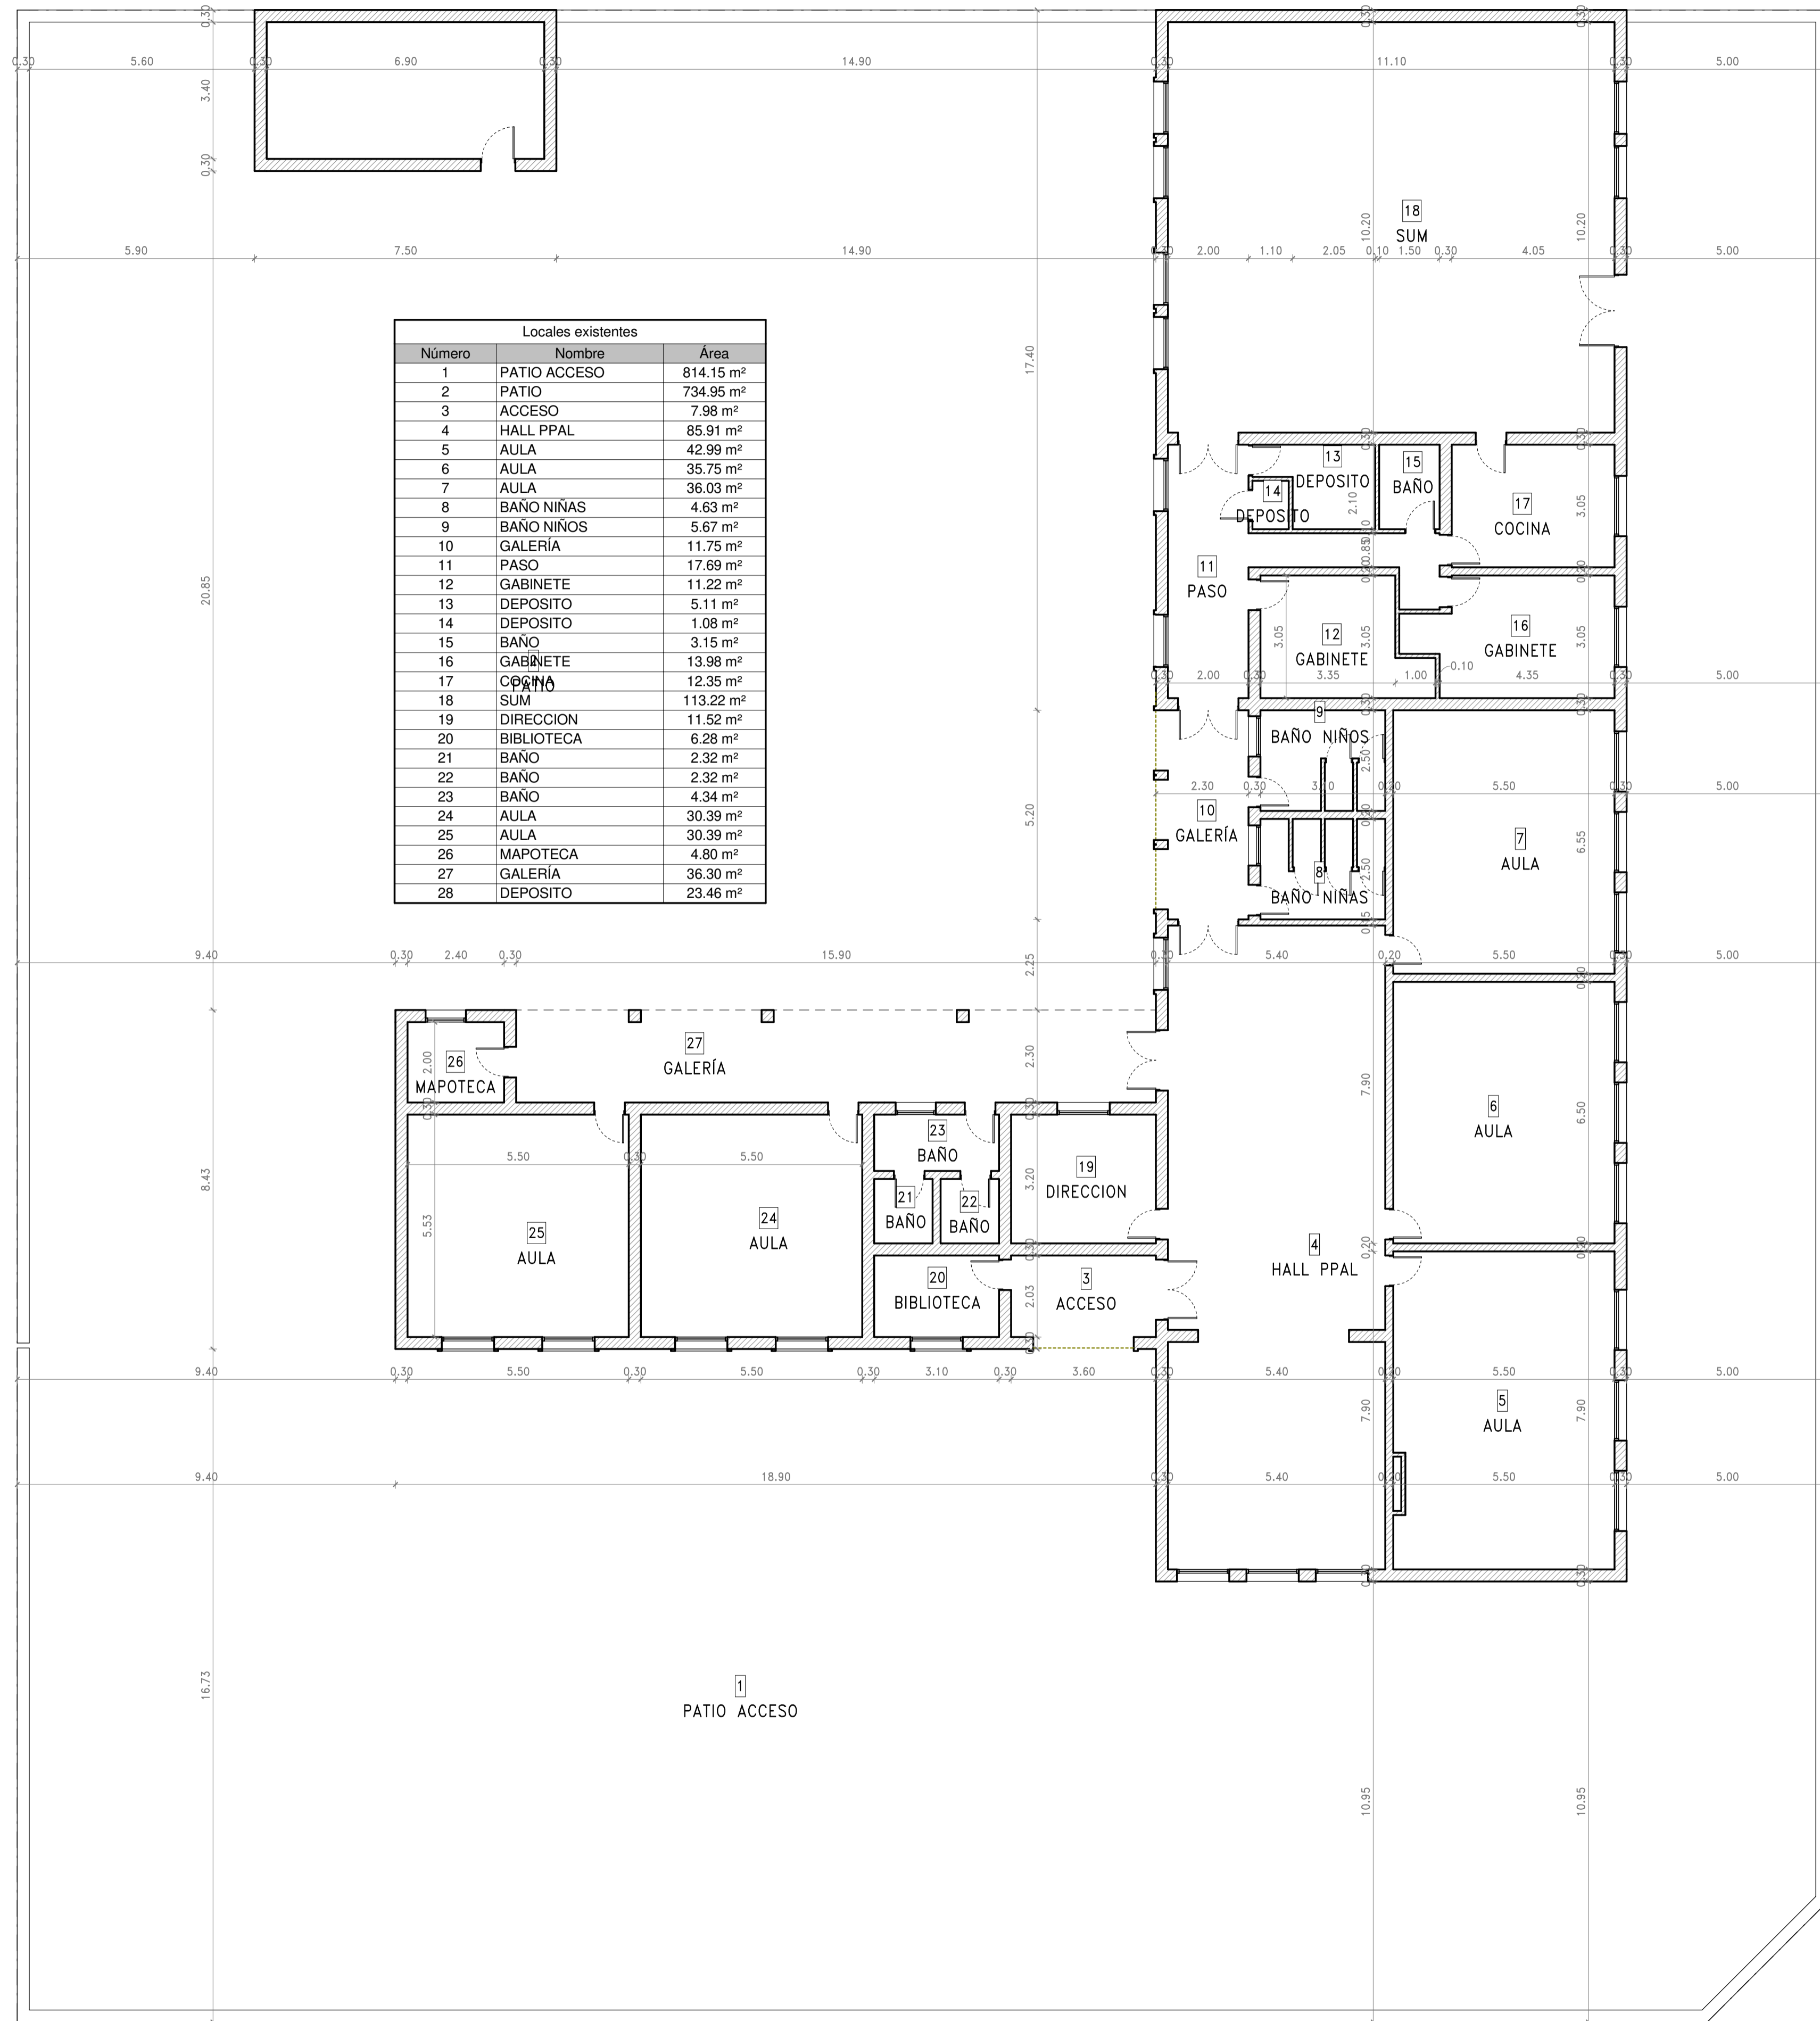


PLANTA DE TECHOS
1 : 200

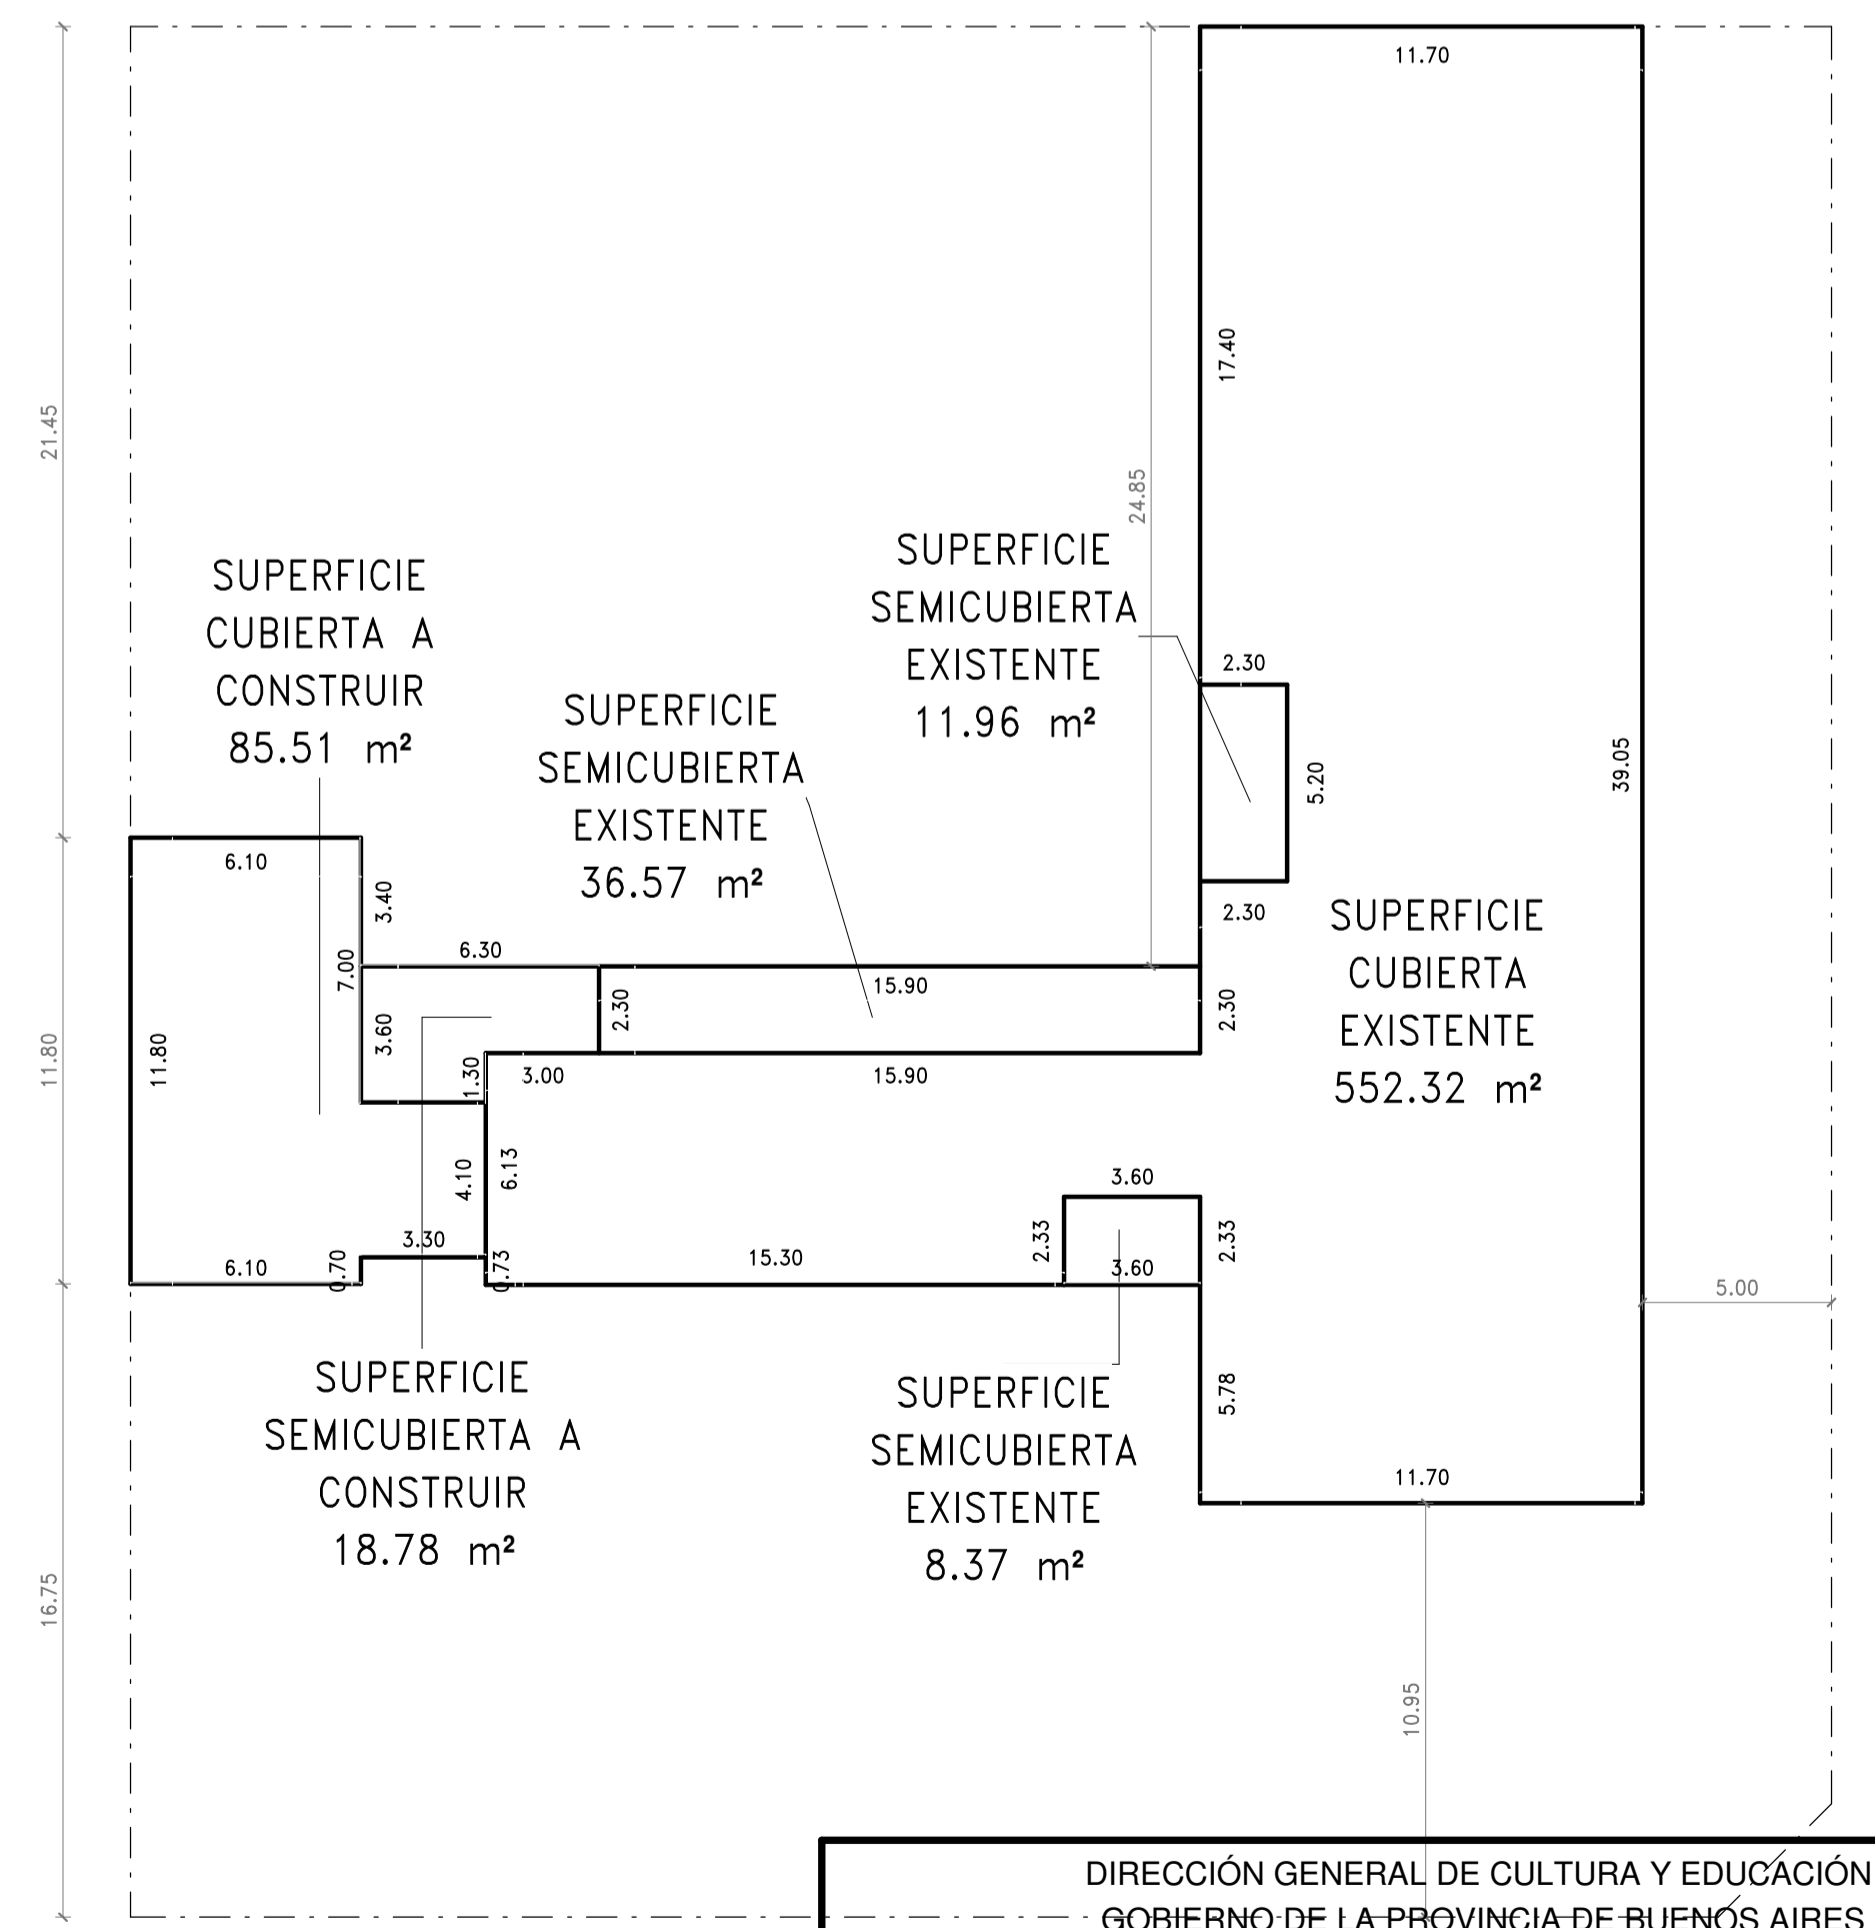

BALANCE DE SUPERFICIES
1 : 200



PLANTA BAJA
1 : 50

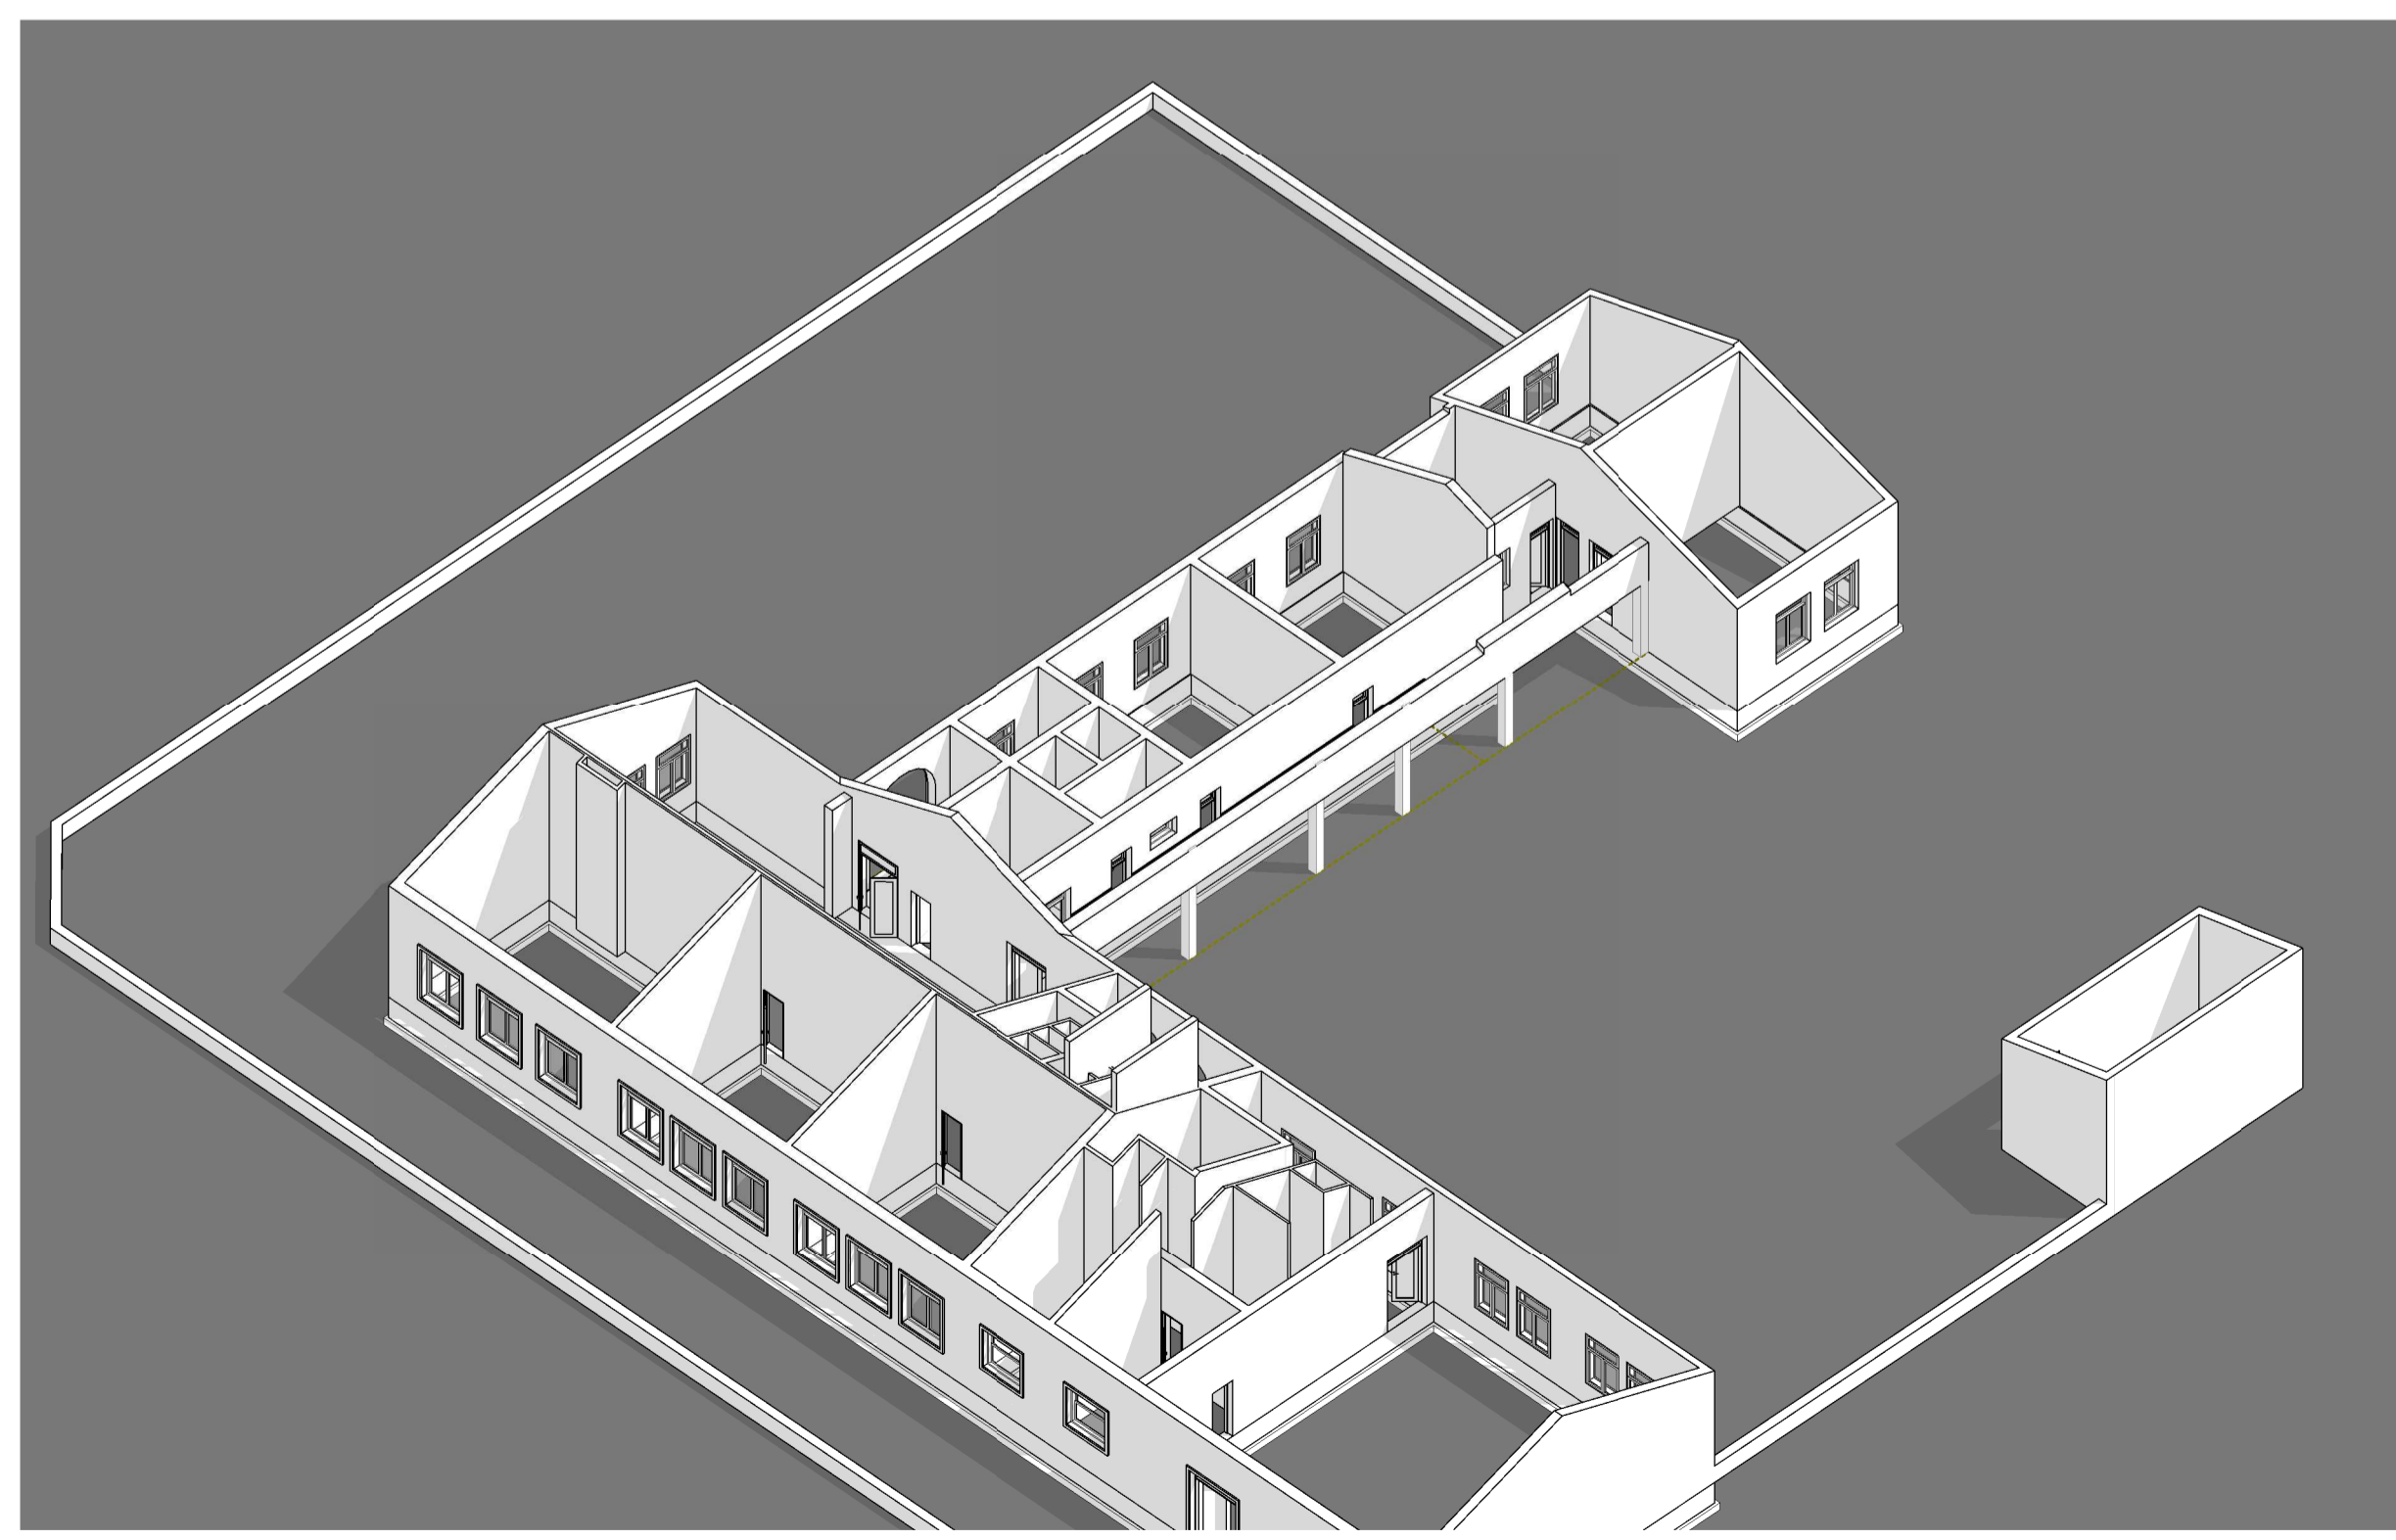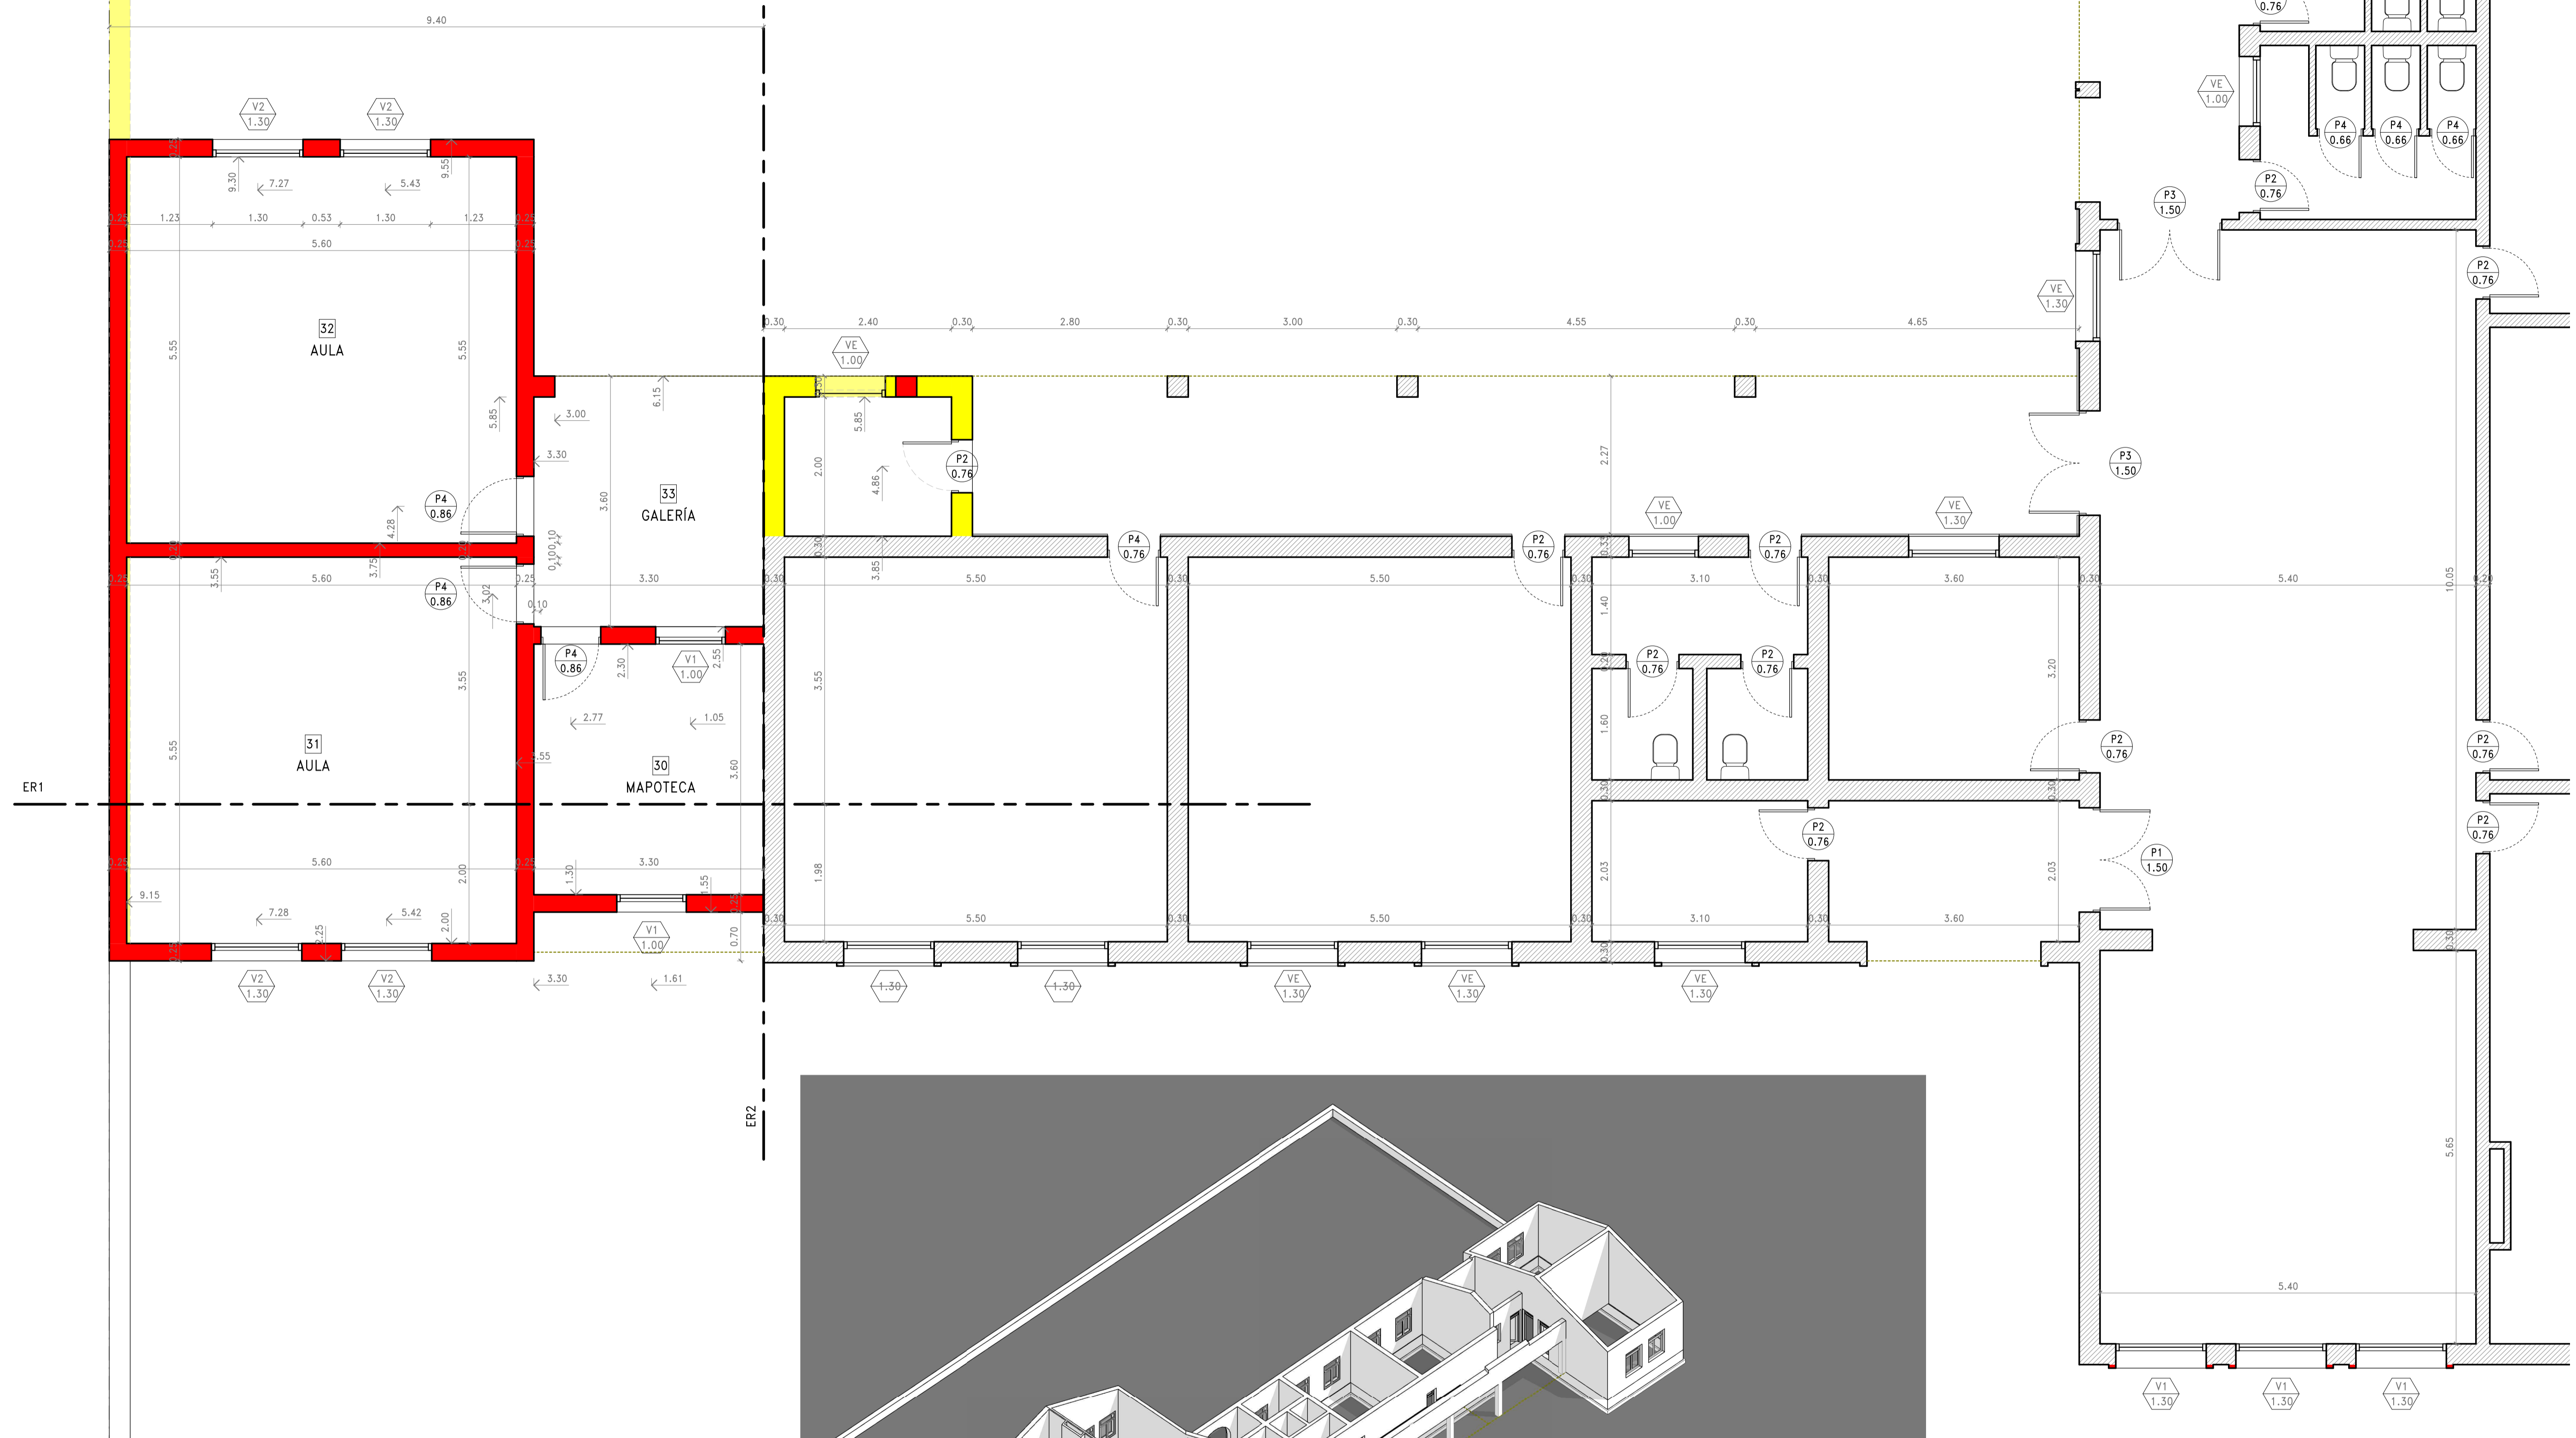

CAJA MURARIA

DIRECCIÓN GENERAL DE CULTURA Y EDUCACIÓN GOBIERNO DE LA PROVINCIA DE BUENOS AIRES Dirección Provincial de Infraestructura Escolar y Gestión Distrital	
DIRECCION DE PROYECTOS de INFRAESTRUCTURA ESCOLAR	
ESTABLECIMIENTO: EGB 2 SALLIQUELO	22-11-2021
PLANO: REPLANTEO	ESCALA: 1 : 50

_VISTA GENERAL

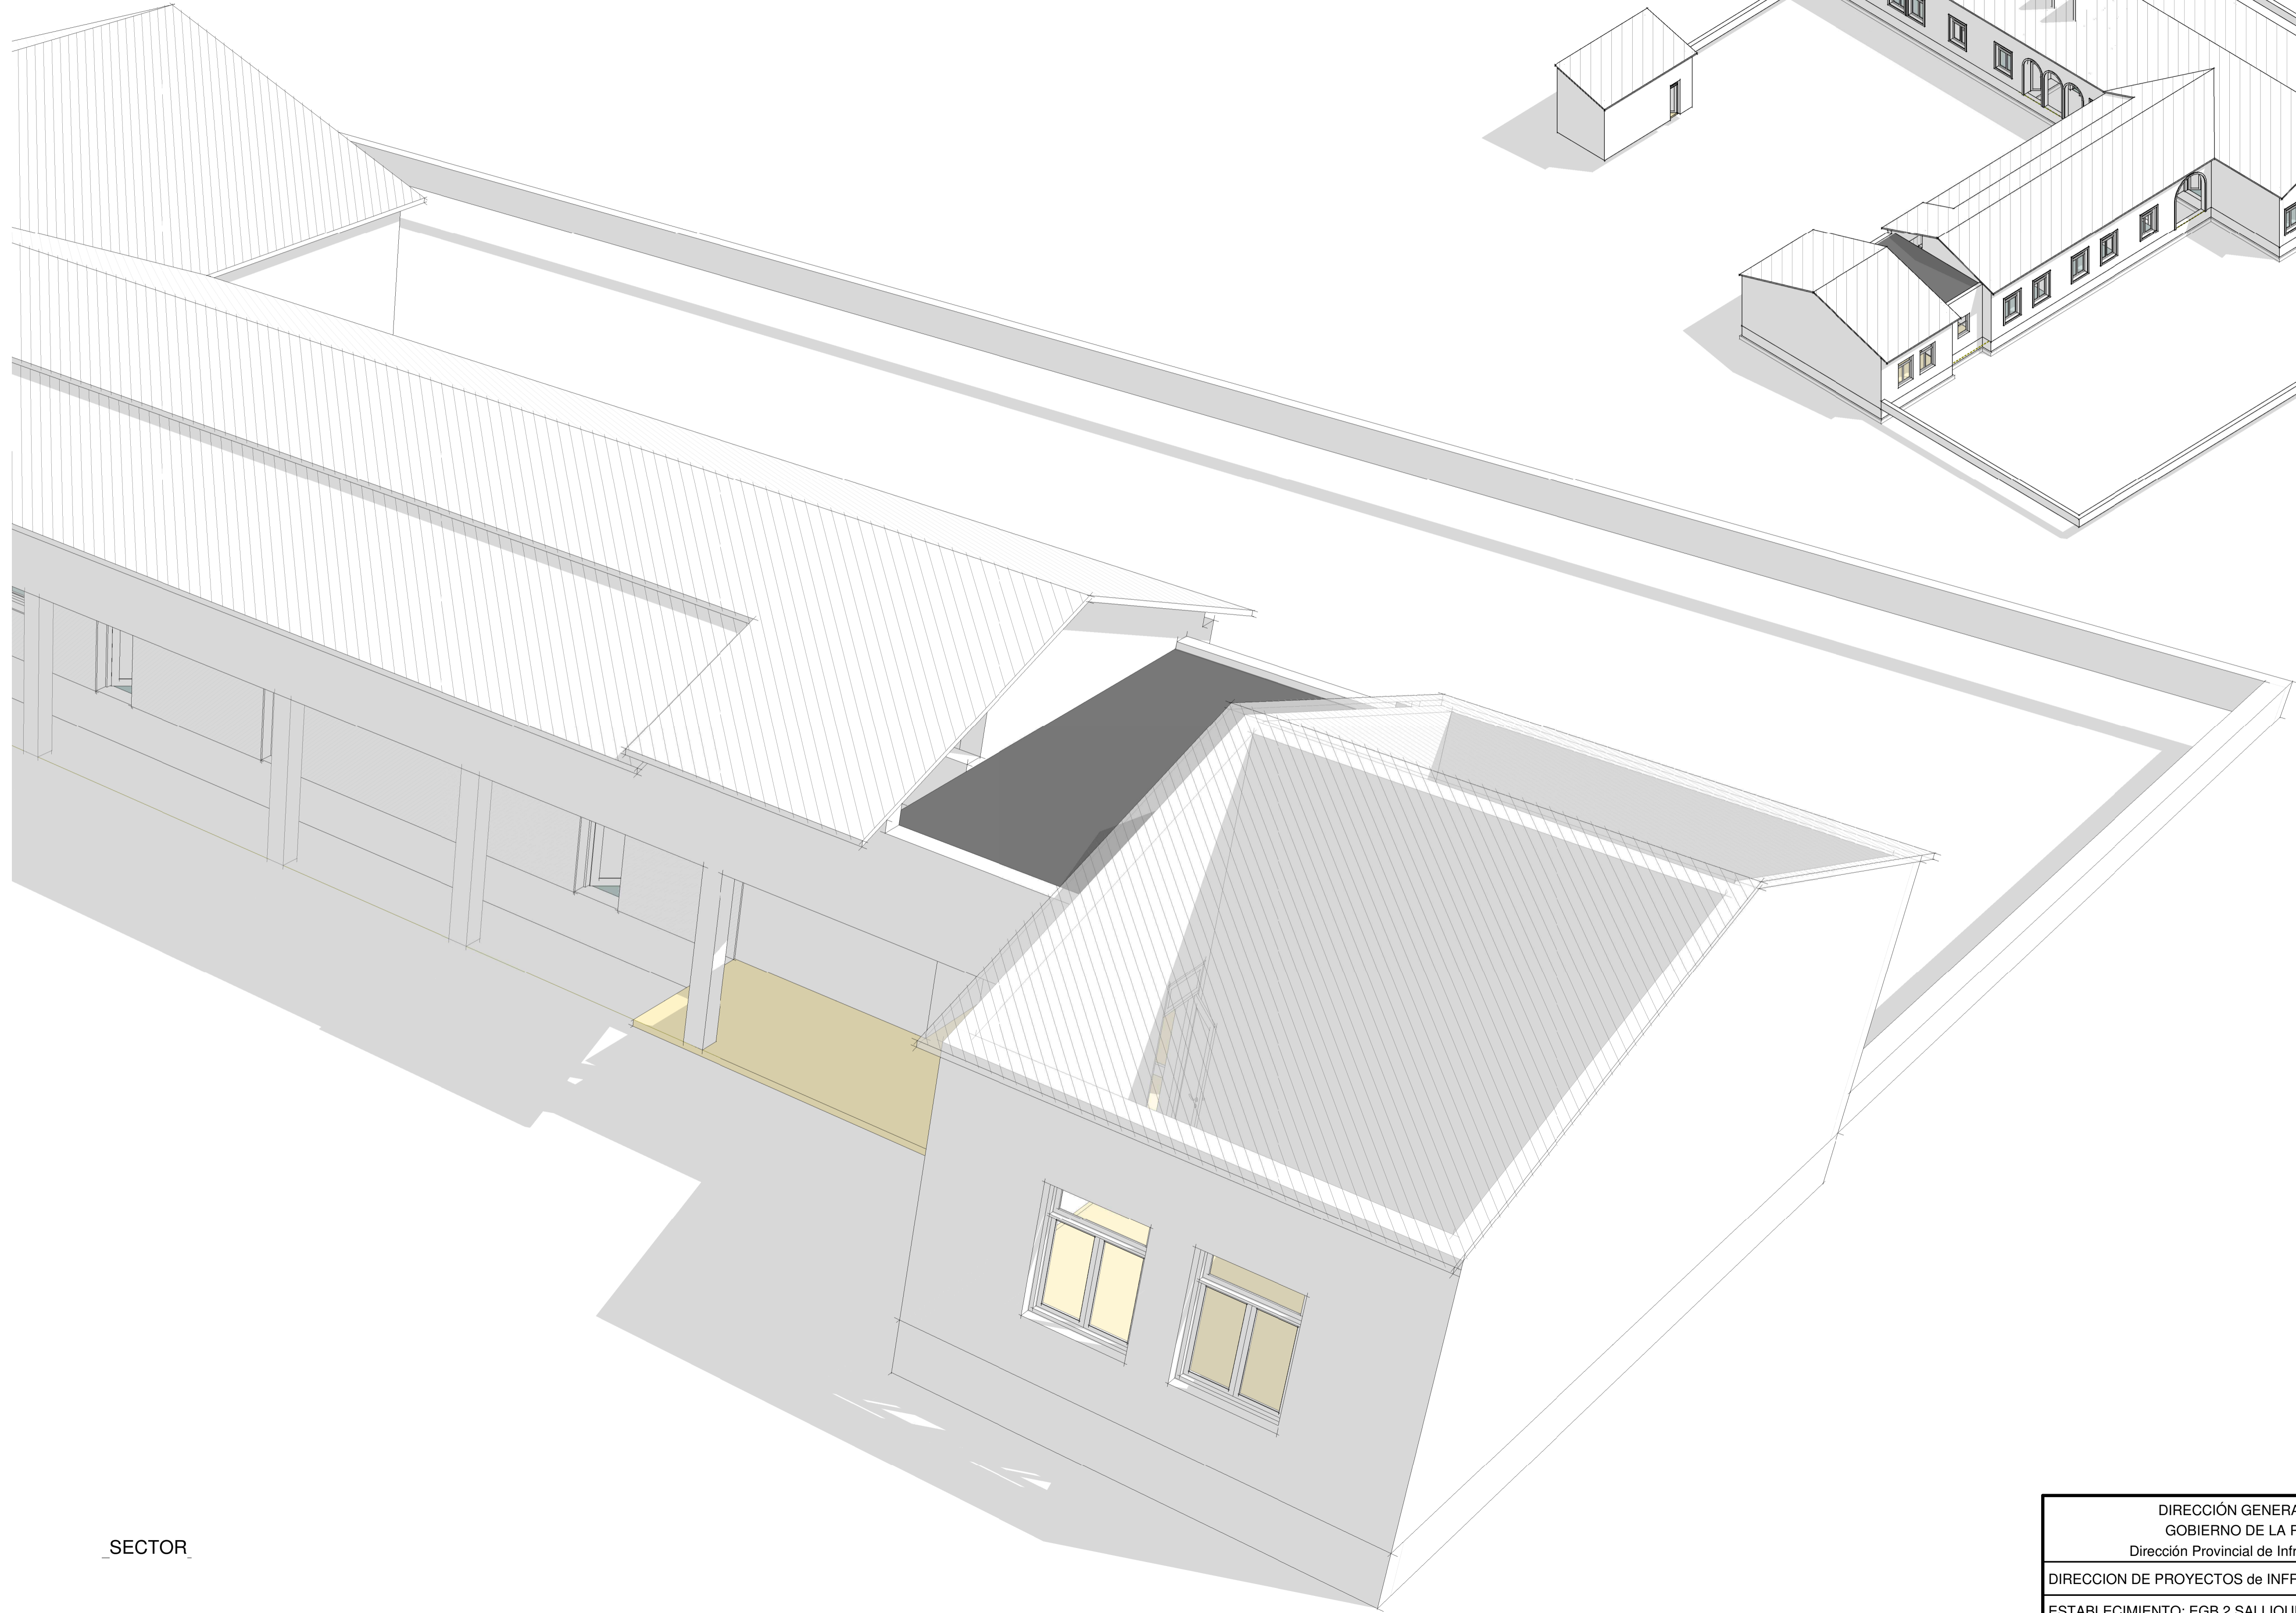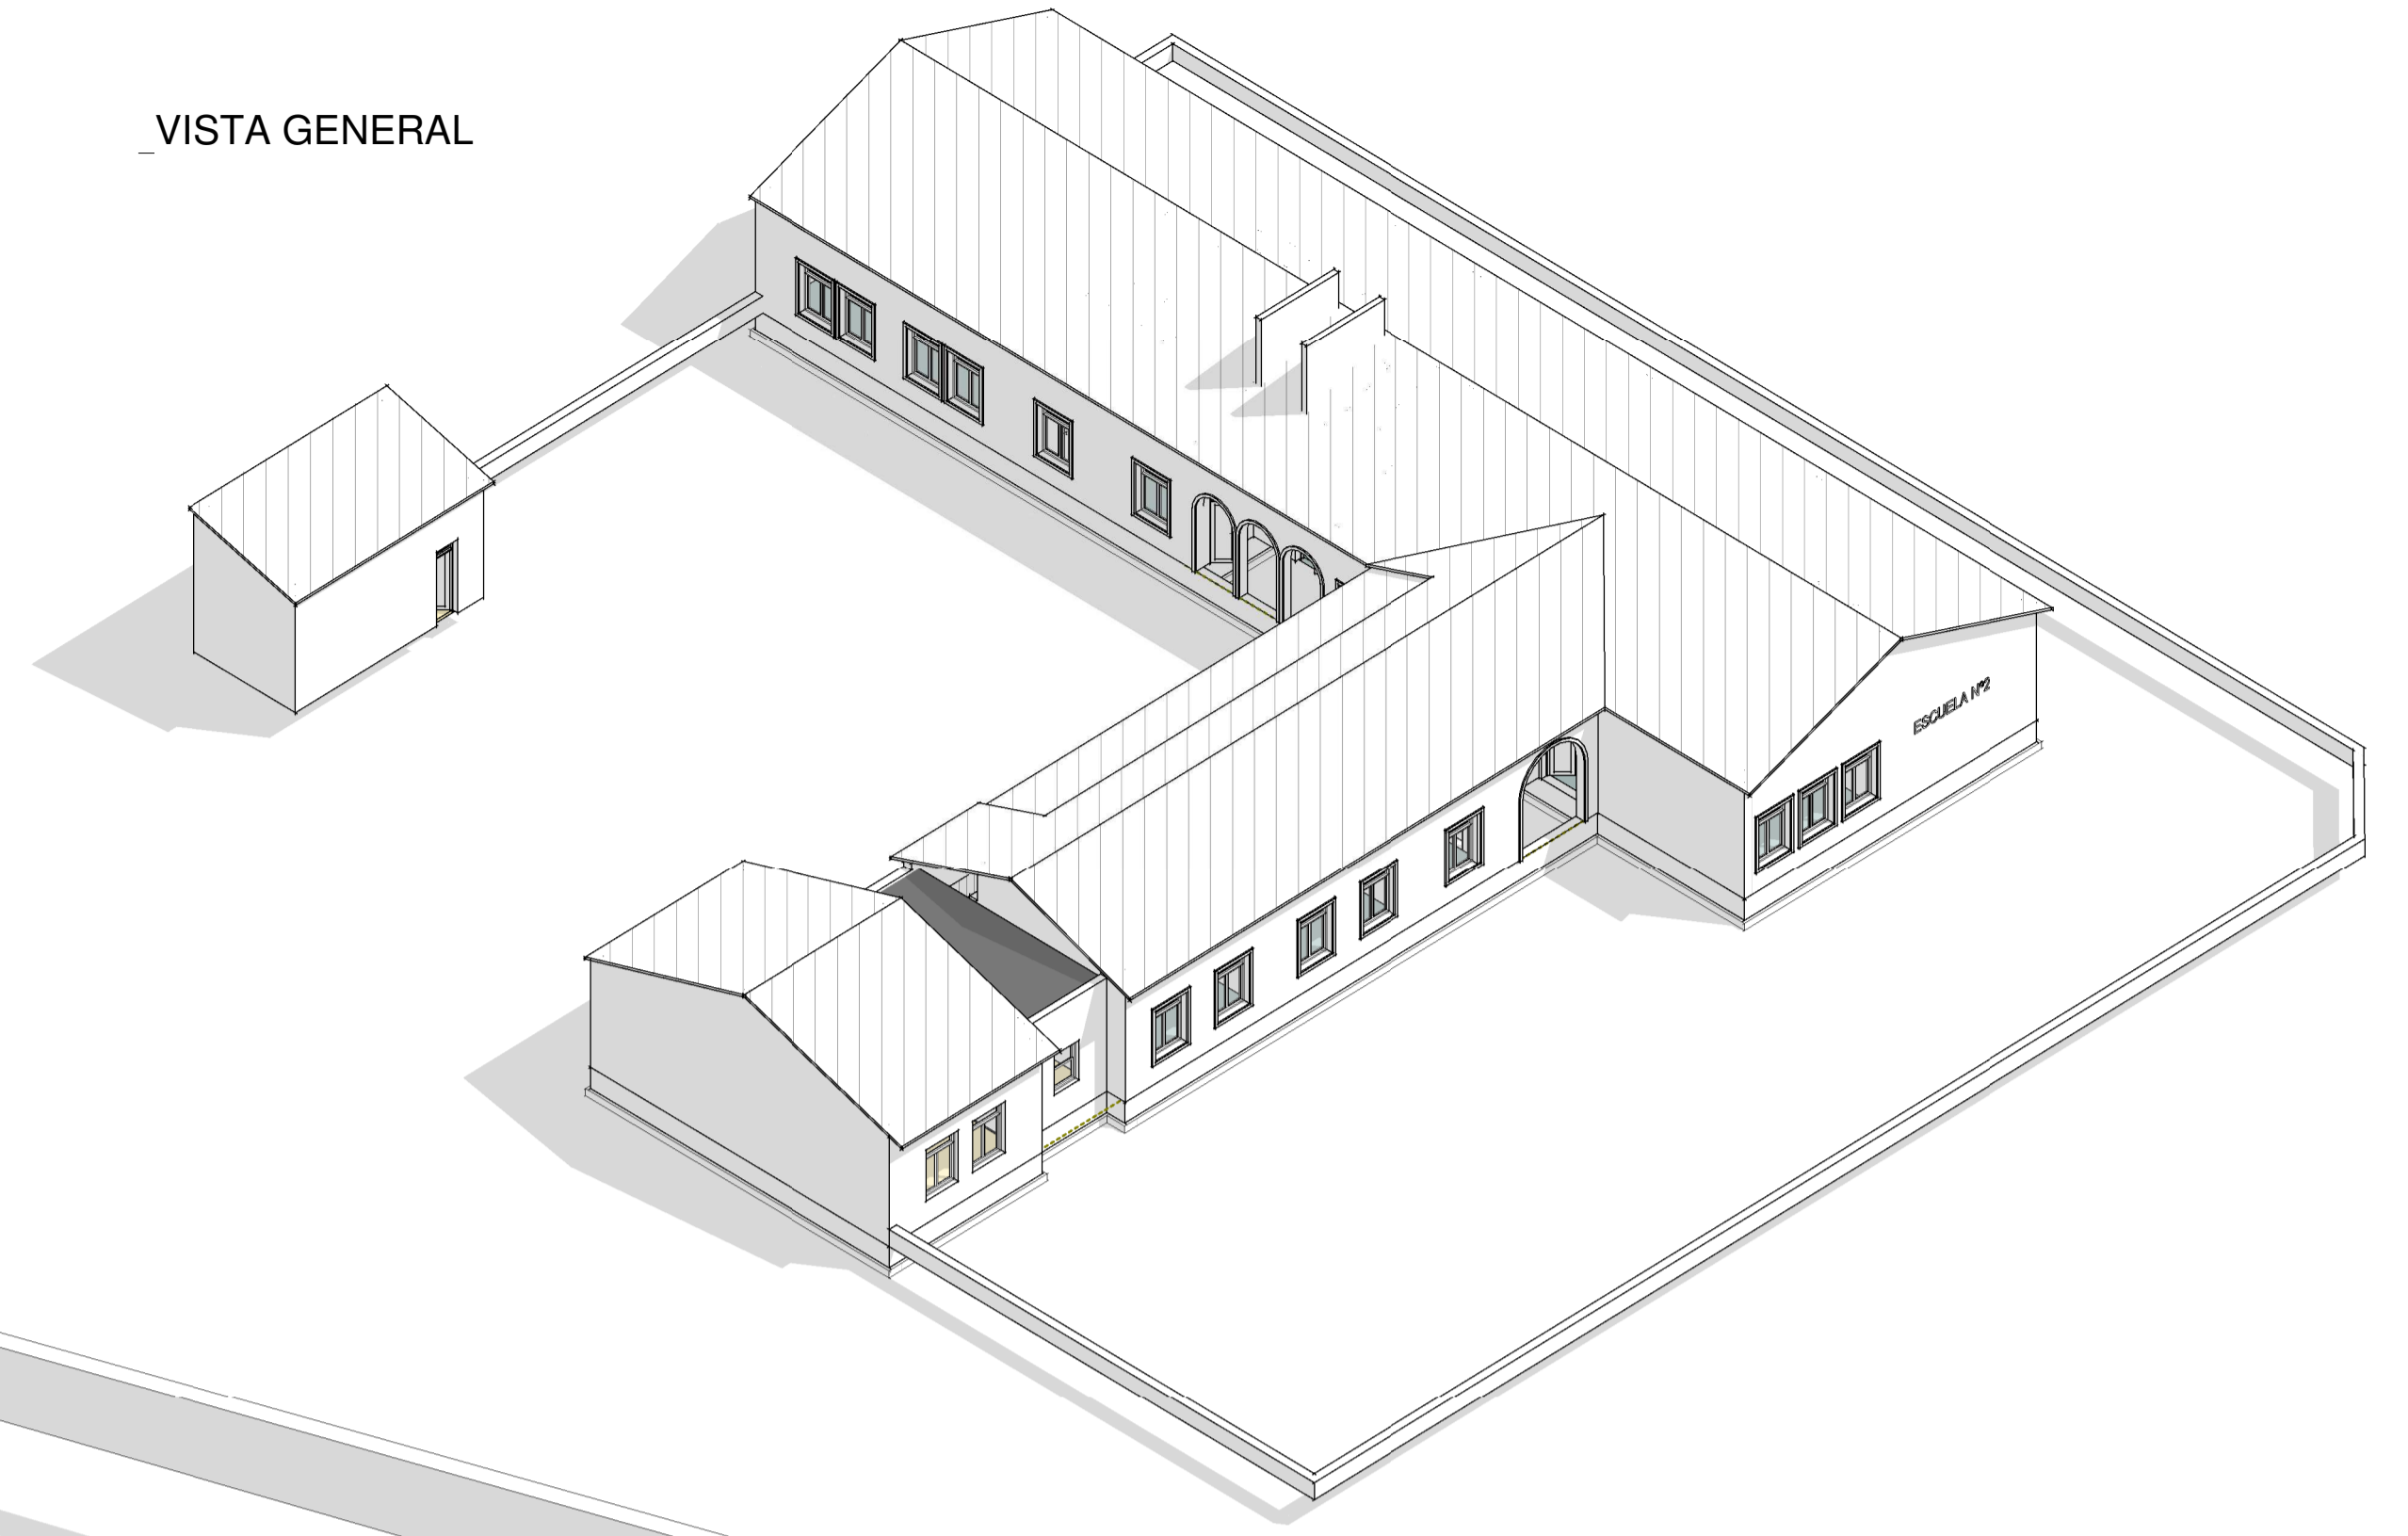

_SECTOR

DIRECCIÓN GENERAL DE CULTURA Y EDUCACIÓN GOBIERNO DE LA PROVINCIA DE BUENOS AIRES Dirección Provincial de Infraestructura Escolar y Gestión Distrital	
DIRECCION DE PROYECTOS de INFRAESTRUCTURA ESCOLAR	
ESTABLECIMIENTO: EGB 2 SALLIQUELO	22-11-2021
PLANO: VISTAS	ESCALA:

A3