

A INSTALACION EXISTENTE

Reubicar granito y techas existentes

NOTA LOS TENDIDOS SON TENTATIVOS, EN CASO DE PODER ANEXAR NUEVAS INSTALACIONES A EXISTENTES SERA DETERMINADO POR DO.

2 SALON DE USOS MULTIPLES A:174,78 m²

16 BAÑO NIÑAS A:14,96 m²

17 BAÑO NIÑOS A:14,96 m²

BAÑO DESCAPACITADOS A:4,30 m²




2 SALON DE USOS MULTIPLES A:174,78 m²

16 BAÑO NIÑAS A:14,96 m²

17 BAÑO NIÑOS A:14,96 m²

BAÑO DESCAPACITADOS A:4,30 m²

Reubicar granito y techas existentes

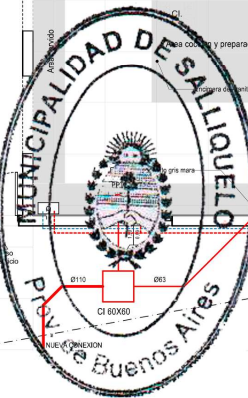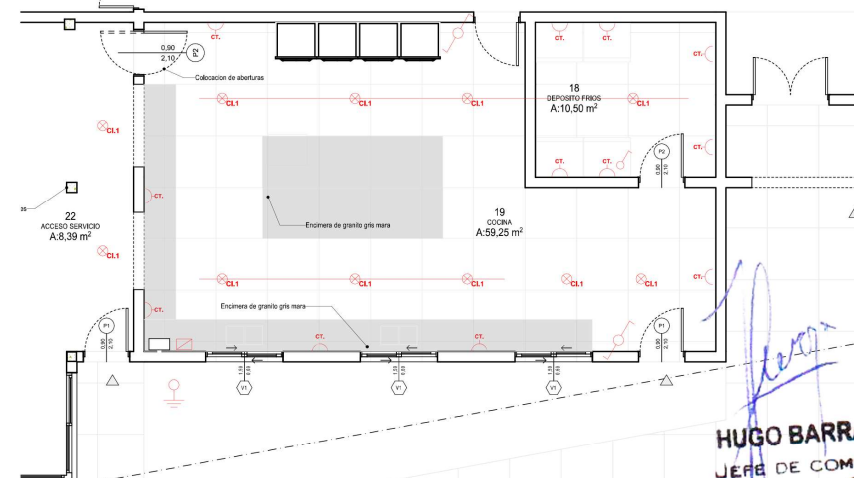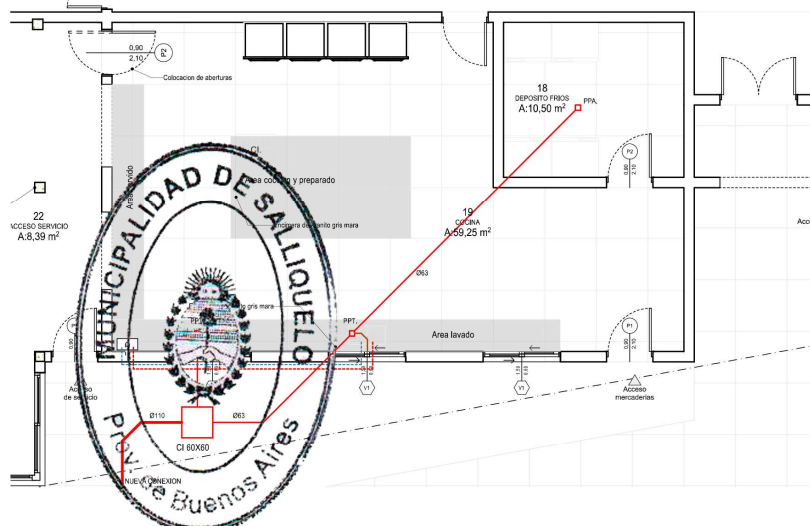

HUGO BARRAZA
 JEFE DE COMPRAS
 Municipalidad de Saliqueló

OBRA: AMPLIACION Y REMODELACION COCINA Y BAÑOS	
ESTABLECIMIENTO:	ESCUELA PRIMARIA N°6 (EP6) "HUGO STRGEDIER"
LOCALIZACION:	
PARTIDO:	Saliqueló
LOCALIDAD:	Saliqueló
DIRECCION:	Calle Almirante Brown N°
PROPIETARIO: DGCyE	
NOMBRE PLANO: INSTALACIONES	
DESIGNACION PLANO: A.04	A.04
ESCALA: 1:50	FECHA:
DIRECCION PROVINCIAL DE PLANIFICACION, PROYECTOS Y SEGUIMIENTO DE OBRAS Departamento tecnico: Centro	
DIRECCION PROVINCIAL DE INFRAESTRUCTURA ESCOLAR DEPARTAMENTO REGION XVI	
OBSERVACIONES:	