
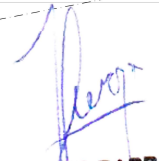



OBRA: AMPLIACION Y REMODELACION COCINA Y BAÑOS	
ESTABLECIMIENTO: ESCUELA PRIMARIA N° 6	
LOCALIZACION:	
PARTIDO:	SALLIQUELO
LOCALIDAD:	SALLIQUELO
DIRECCION:	
PROPIETARIO: DGCyE	
NOMBRE PLANO: PLANTA GENERAL	
DESIGNACION PLANO: A.01	<b>A.01</b>
ESCALA: 1:	
DIRECCION PROVINCIAL DE PLANIFICACION, PROYECTOS Y SEGUIMIENTO DE OBRAS Departamento tecnico: Centro	
DIRECCION PROVINCIAL DE INFRAESTRUCTURA ESCOLAR DEPARTAMENTO REGION: XV	
PLANO: PLANTA GENERAL	

  
**HUGO BARRAZA**  
 JEFE DE COMPRAS  
 Municipalidad de Salliqueló


CORTE A-A

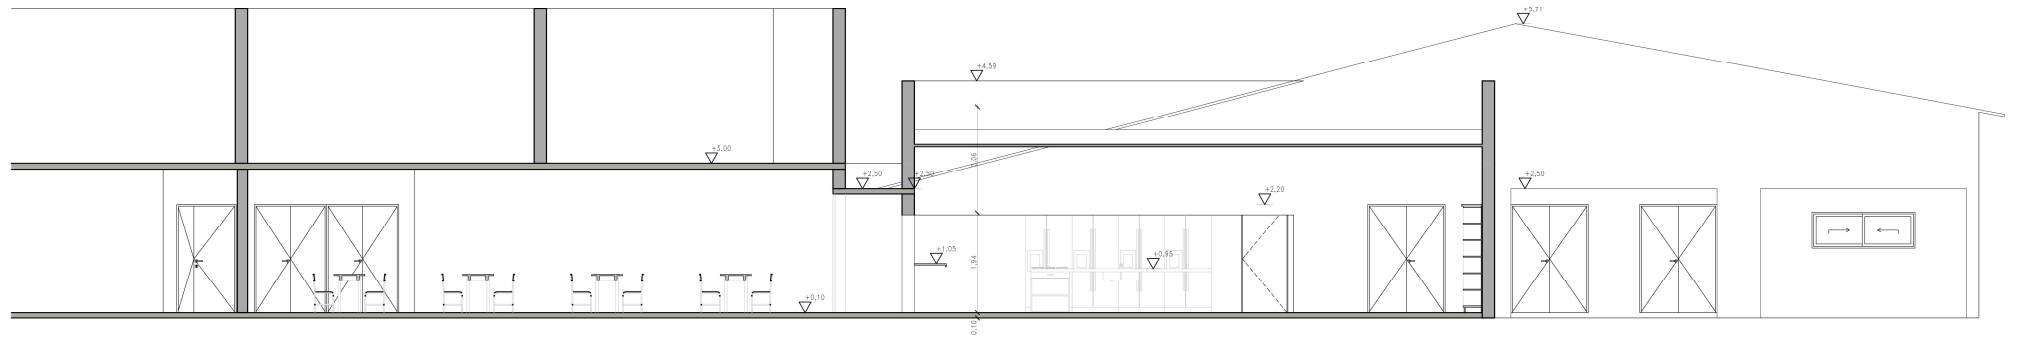


CORTE C-C

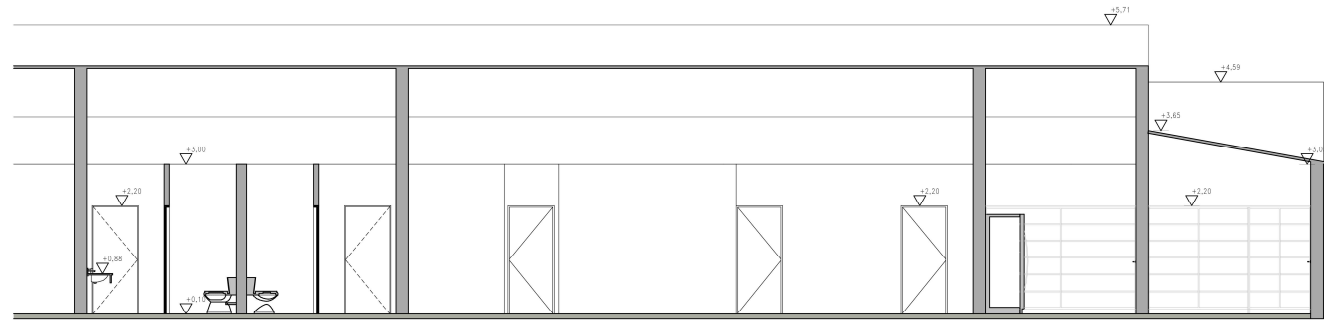



CORTE B-B

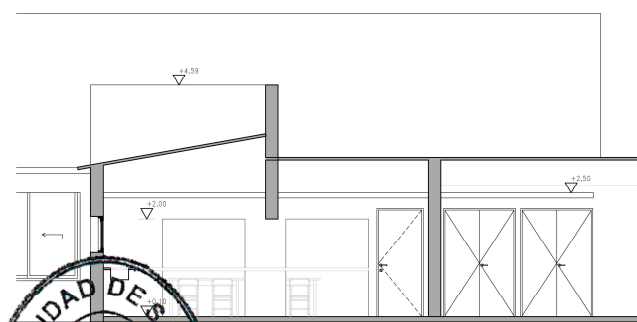

CORTE E-E

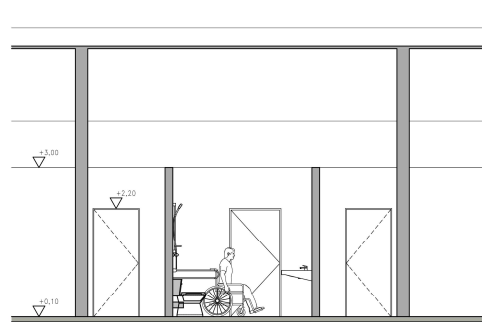

CORTE D-D

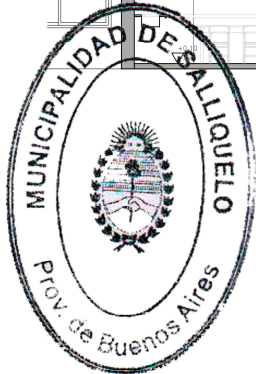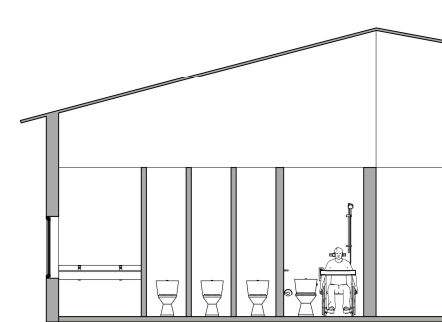

*Hugo Barraza*  
**HUGO BARRAZA**  
 JEFE DE COMPRAS  
 Municipalidad de Salliquelo

OBRA: AMPLIACION Y REMODELACION COCINA Y BAÑOS	
ESTABLECIMIENTO: ESCUELA PRIMARIA N° 6	
LOCALIZACION:	
PARTIDO: SALLIQUELO	
LOCALIDAD: SALLIQUELO	
DIRECCION:	
PROPIETARIO: DGCyE	
NOMBRE PLANO: CORTES	
DESIGNACION PLANO: A.02	<b>A.02</b>
ESCALA: 1:	
DIRECCION PROVINCIAL DE PLANIFICACION, PROYECTOS Y SEGUIMIENTO DE OBRAS Departamento tecnico: Centro	
DIRECCION PROVINCIAL DE INFRAESTRUCTURA ESCOLAR DEPARTAMENTO REGION XIV	
PLANO: CORTES	