ESTRUCTURA DE CUBIERTA

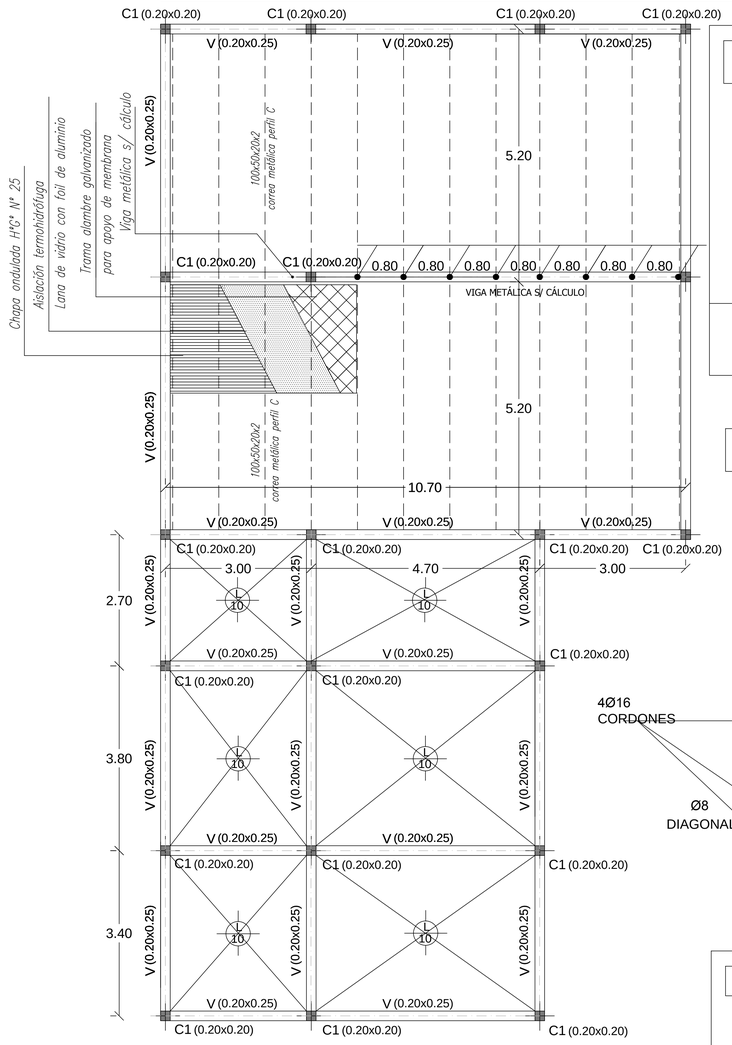

DETALLES

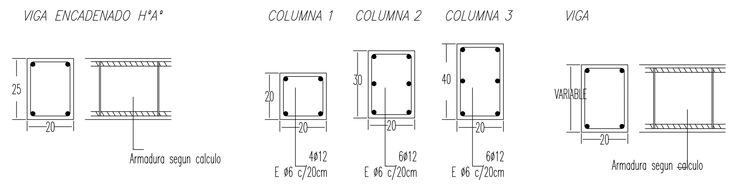

LOSAS
Losas de cubierta: 10 cm de espesor
Losas p/ vano de puertas y muebles: 5 cm de espesor

RECUBRIMIENTOS MINIMOS
Vigas y columnas = 2,5 cm
Bases y troncos = 5 cm

HORMIGON ARMADO
bk = 130 kg/cm2
ek = 4400 kg/cm2

R E F E R E N C I A S

CUBIERTA de LOSA

1 – CONTRAPISO H° LIVIANO 8cm de espesor
2 – CARPETA DE CONCRETO 2cm de espesor
3 – MEMBRANA ASFALTICA 4mm

Hormigon H 17 (minimo)
Acero ADN–420

VIGA RETICULADA VR1- 15X30 VR2 - 30X20

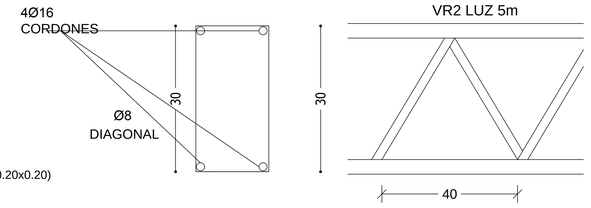

CORREAS METALICAS

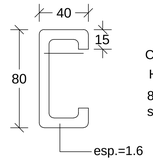

CONFORMADAS EN FRIO
HIERRO NEGRO
80 x 40 x 15 x 1.6
sep=80cm

NOTA

LAS CUANTIAS Y DIMENSIONES OBRANTES EN EL PRESENTE PLANO SON PROVISIONALES
Y AL SOLO EFECTO DE POSIBILITAR UNA COTIZACION.
LOS VALORES DEFINITIVOS SURGIRAN DEL ESTUDIO DE SUELOS, DIMENSIONAMIENTO,
PLANOS Y PLANILLAS QUE LA CONTRATISTA PRESENTARA A ESTA DIRECCION
PREVIO AL INICIO DE LOS TRABAJOS PARA SU VISADO.

Dirección General de Cultura y Educación		Dirección Provincial de Infraestructura Escolar	
DIRECCION DE PROYECTO DEPARTAMENTO TECNICO NORTE		Dir. Pcial. de Infraestructura: Sr. Mateo Nicholson Dir.º de Proyecto: Arq. Maria Di Giacomo	
Obra:	AMPLIACION		
Distrito:	SALIQUELO	Jefe de depto. Tecnico Norte Arq. Jorge Junco	
Establecimiento:	E.E.S N°2	Proyecto: Arq. Capelletti – Bramajo Dibujo: Arq. Capelletti – Bramajo	
Plano: ESTRUCTURA CUBIERTA		Escala: 1:100	Fecha: junio 18 / Hoja: E 03