




DIAGRAMA UNIFILAR

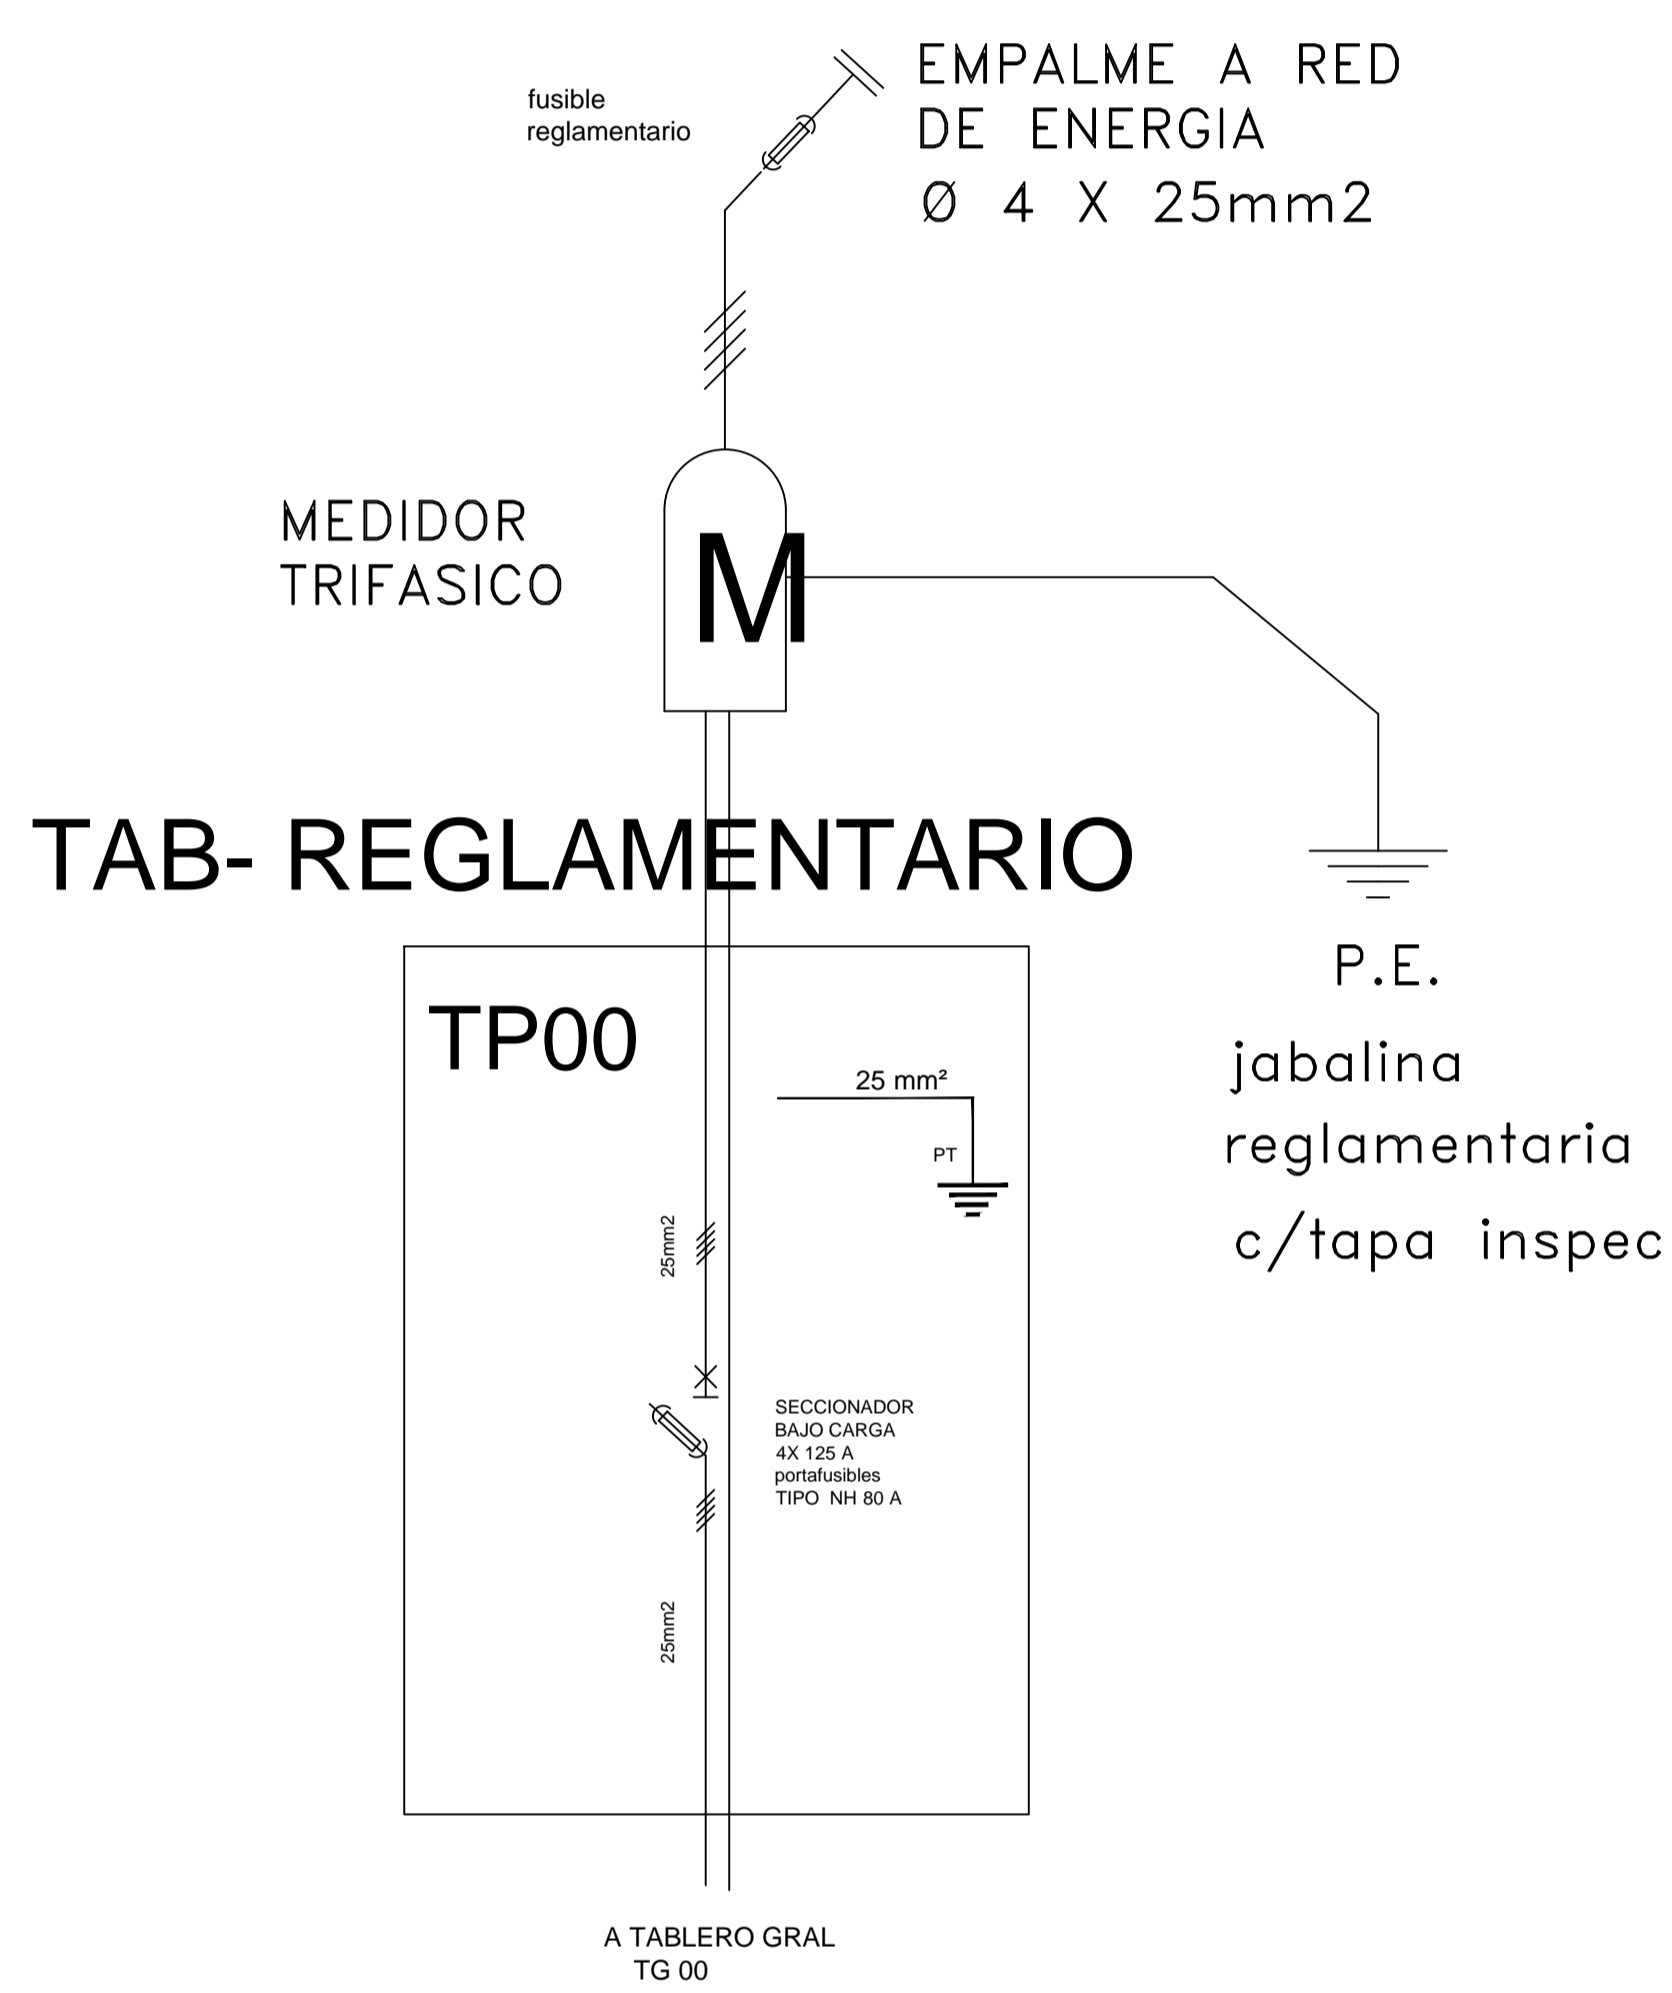

TG-00 TABLERO DISTRIBUCION GENERAL

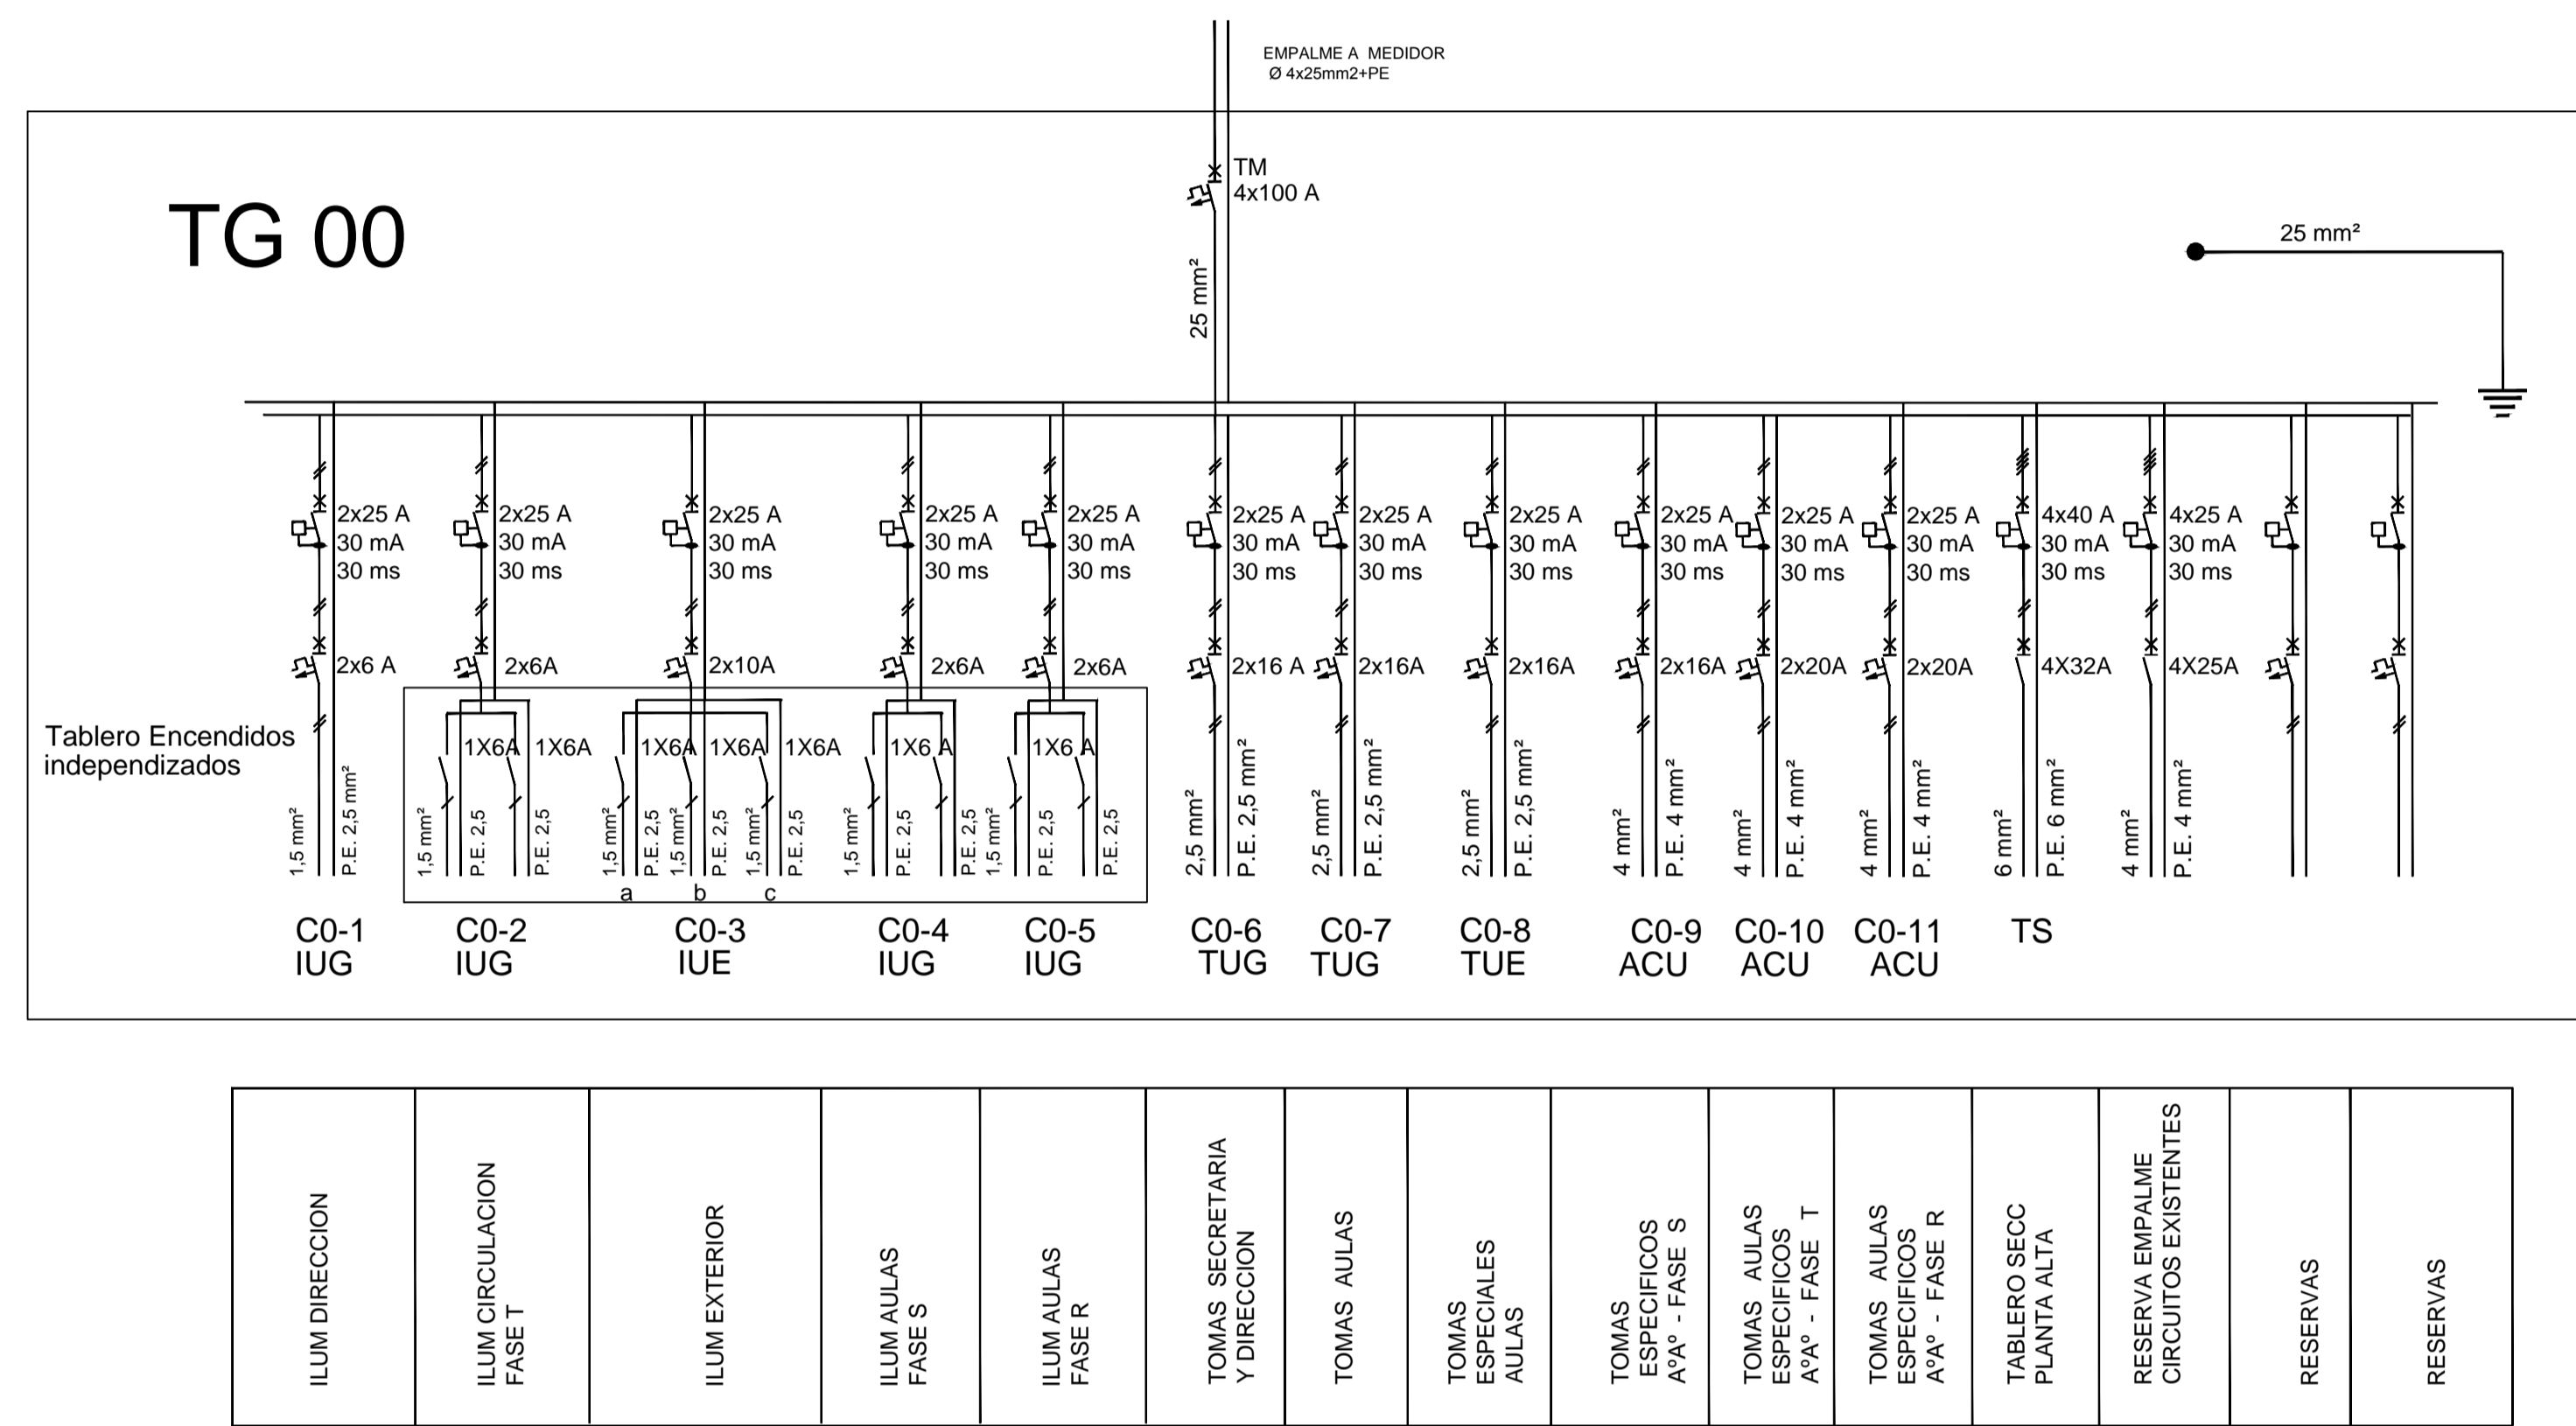

TS-10 TABLERO SECC P ALTA

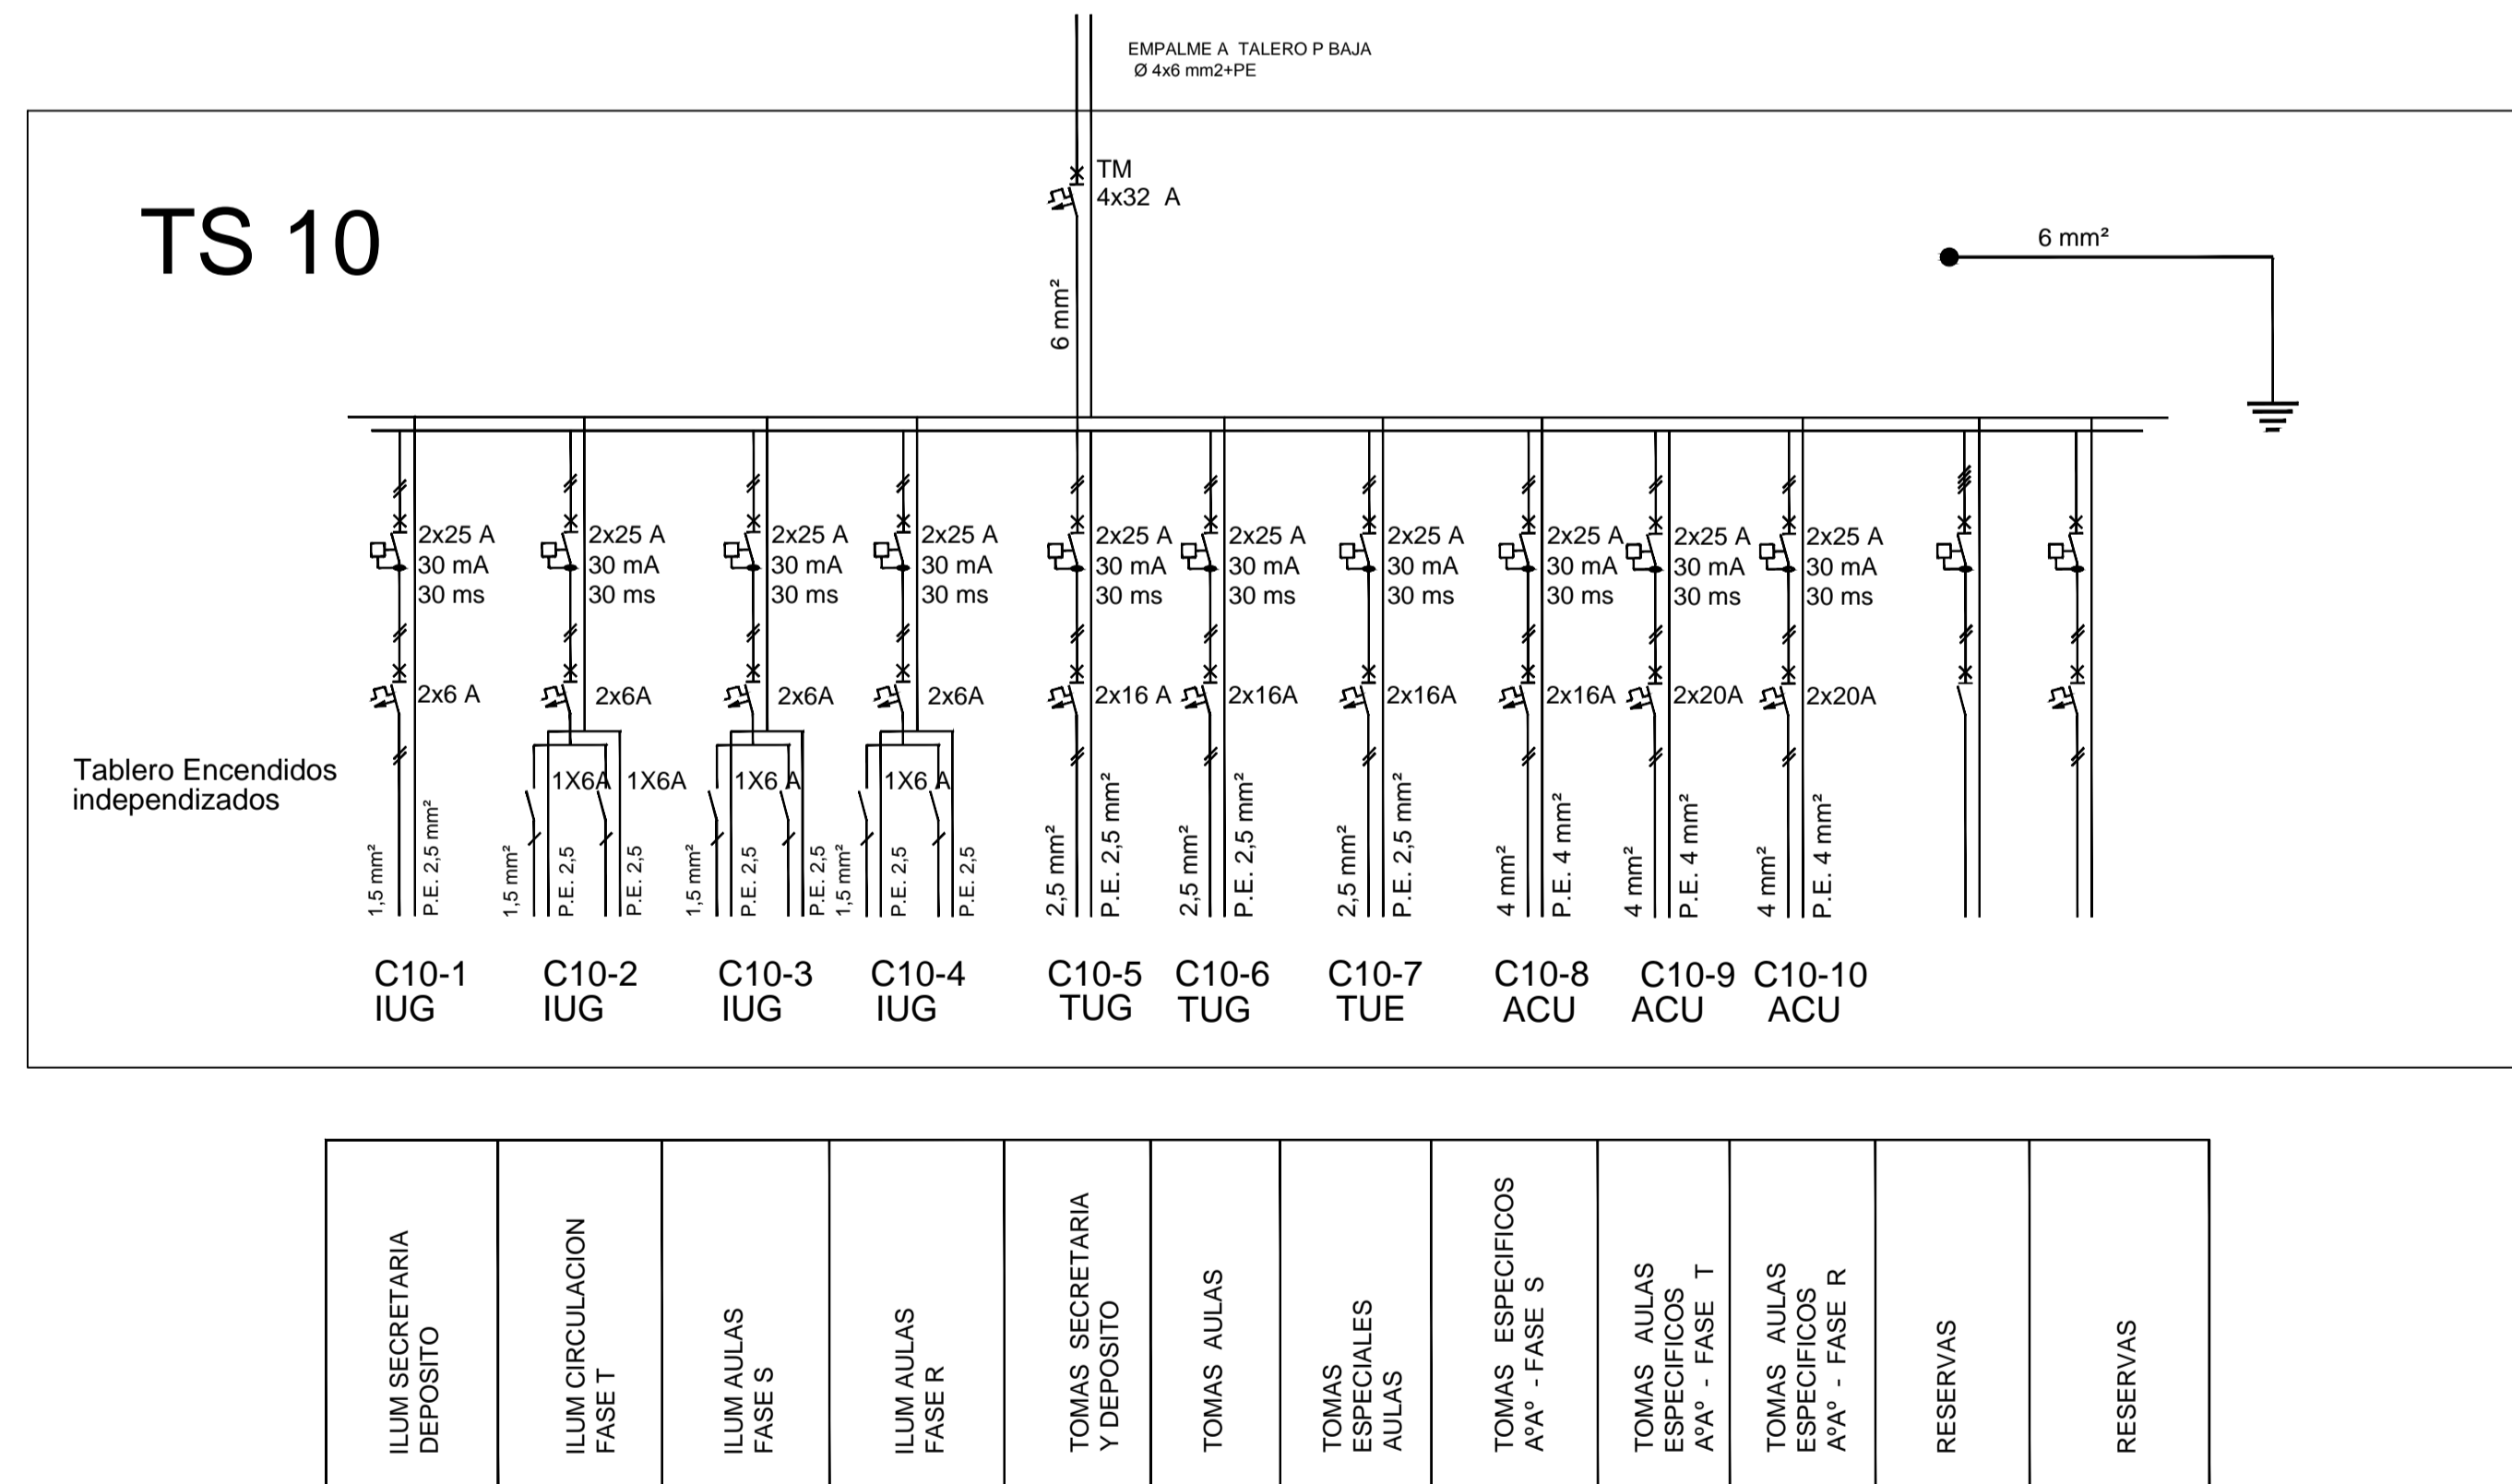

Dirección General de Cultura y Educación		Dirección Provincial de Infraestructura Escolar	
DIRECCION DE PROYECTO DEPARTAMENTO TECNICO NORTE		Dir. Pcial. de Infraestructura:	Sr. Mateo Nicholson
Obra:		Dir. de Proyecto:	Arq. Mario Di Giacomo
Distrito:		Jefe de depto. Tecnico Norte	Arq. Jorge Junco
Establecimiento:		Proyecto:	Arq. Capelletti - Bramaja
Plano: DIAGRAMA UNIFILAR		Dibujo:	Arq. Capelletti - Bramaja
		Escala:	1:100
		Fecha:	junio 18
		Hoja:	104

