


PLANTA BAJA
1 : 100

PLANTA ENTREPISO
1 : 100

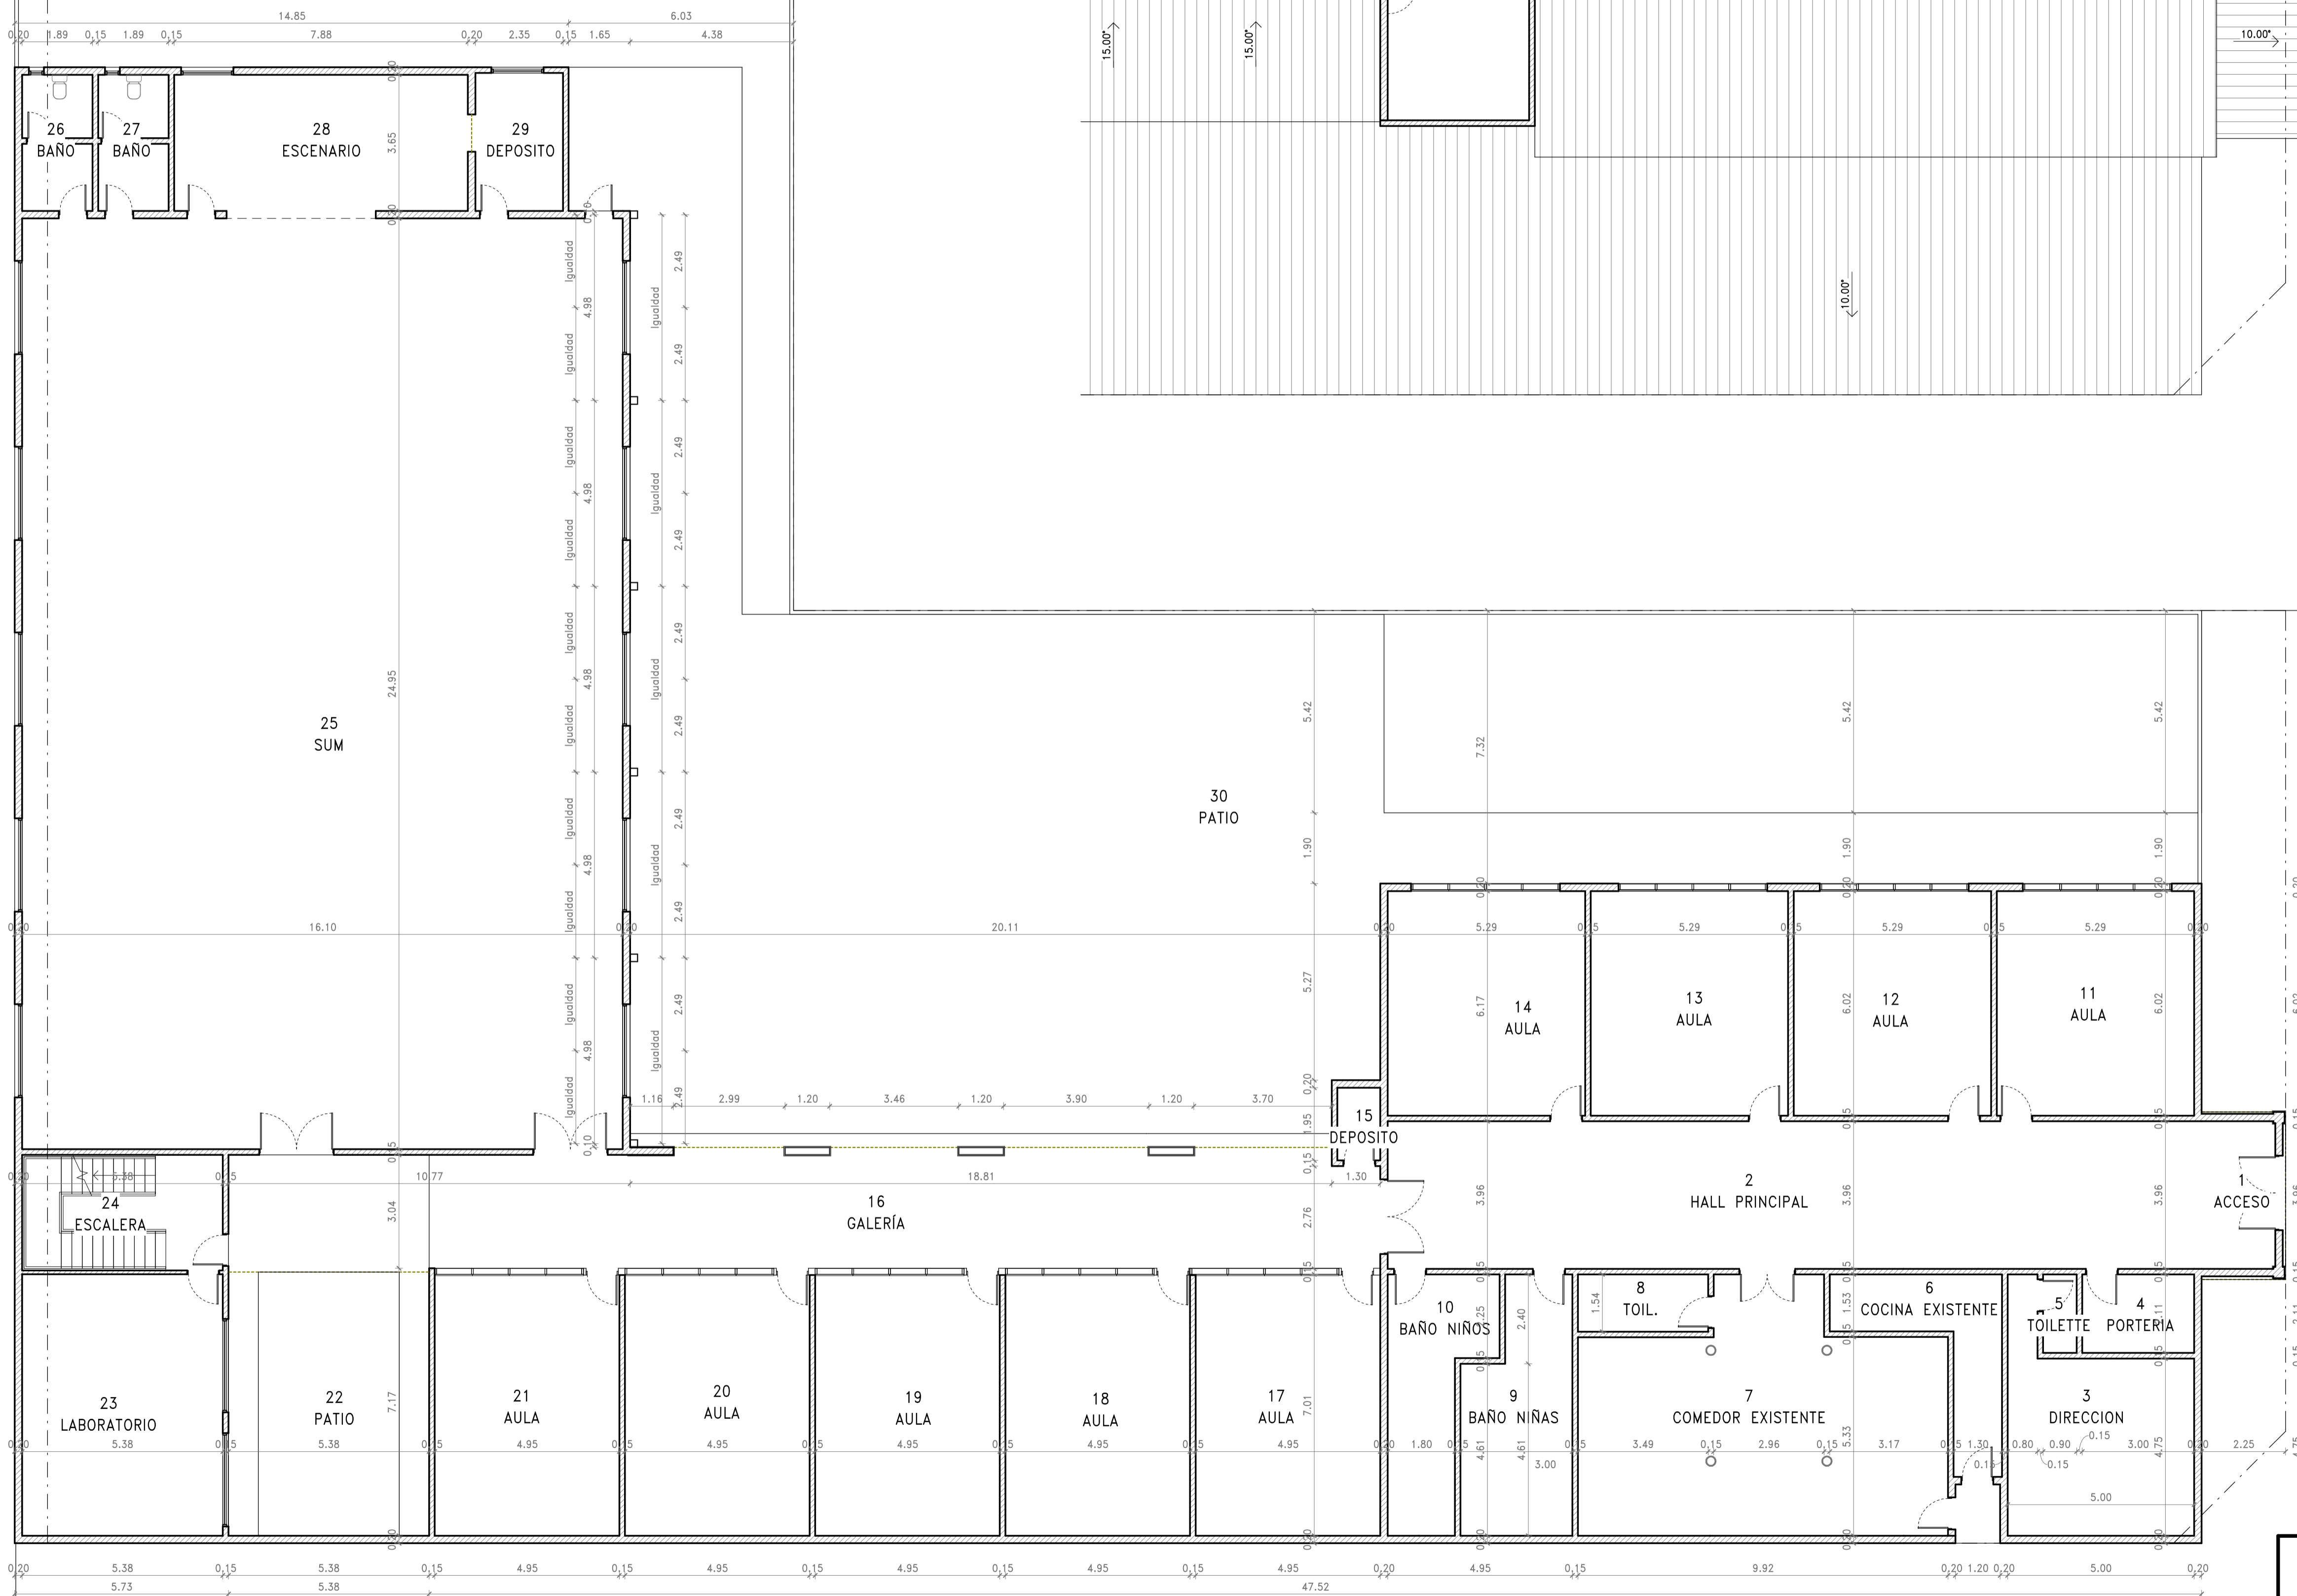

Locales existentes		
Número	Nombre	Área
1	ACCESO	9.86 m ²
2	HALL PRINCIPAL	86.30 m ²
3	DIRECCION	25.55 m ²
4	PORTERIA	6.32 m ²
5	TOILETTE	1.89 m ²
6	COCINA EXISTENTE	12.13 m ²
7	COMEDOR EXISTENTE	57.59 m ²
8	TOIL.	5.36 m ²
9	BAÑO NIÑAS	18.14 m ²
10	BAÑO NIÑOS	15.30 m ²
11	AULA	31.86 m ²
12	AULA	31.86 m ²
13	AULA	31.86 m ²
14	AULA	31.86 m ²
15	DEPOSITO	2.24 m ²
16	GALERIA	96.65 m ²
17	AULA	34.60 m ²
18	AULA	34.60 m ²
19	AULA	34.60 m ²
20	AULA	34.60 m ²
21	AULA	34.60 m ²
22	PATIO	38.04 m ²
23	LABORATORIO	37.71 m ²
24	ESCALERA	16.68 m ²
25	SUM	401.70 m ²
26	BAÑO	6.89 m ²
27	BAÑO	6.89 m ²
28	ESCENARIO	28.84 m ²
29	DEPOSITO	8.80 m ²
30	PATIO	726.22 m ²
31	SALA INFORMATICA	38.25 m ²
32	ALTILLO	15.00 m ²

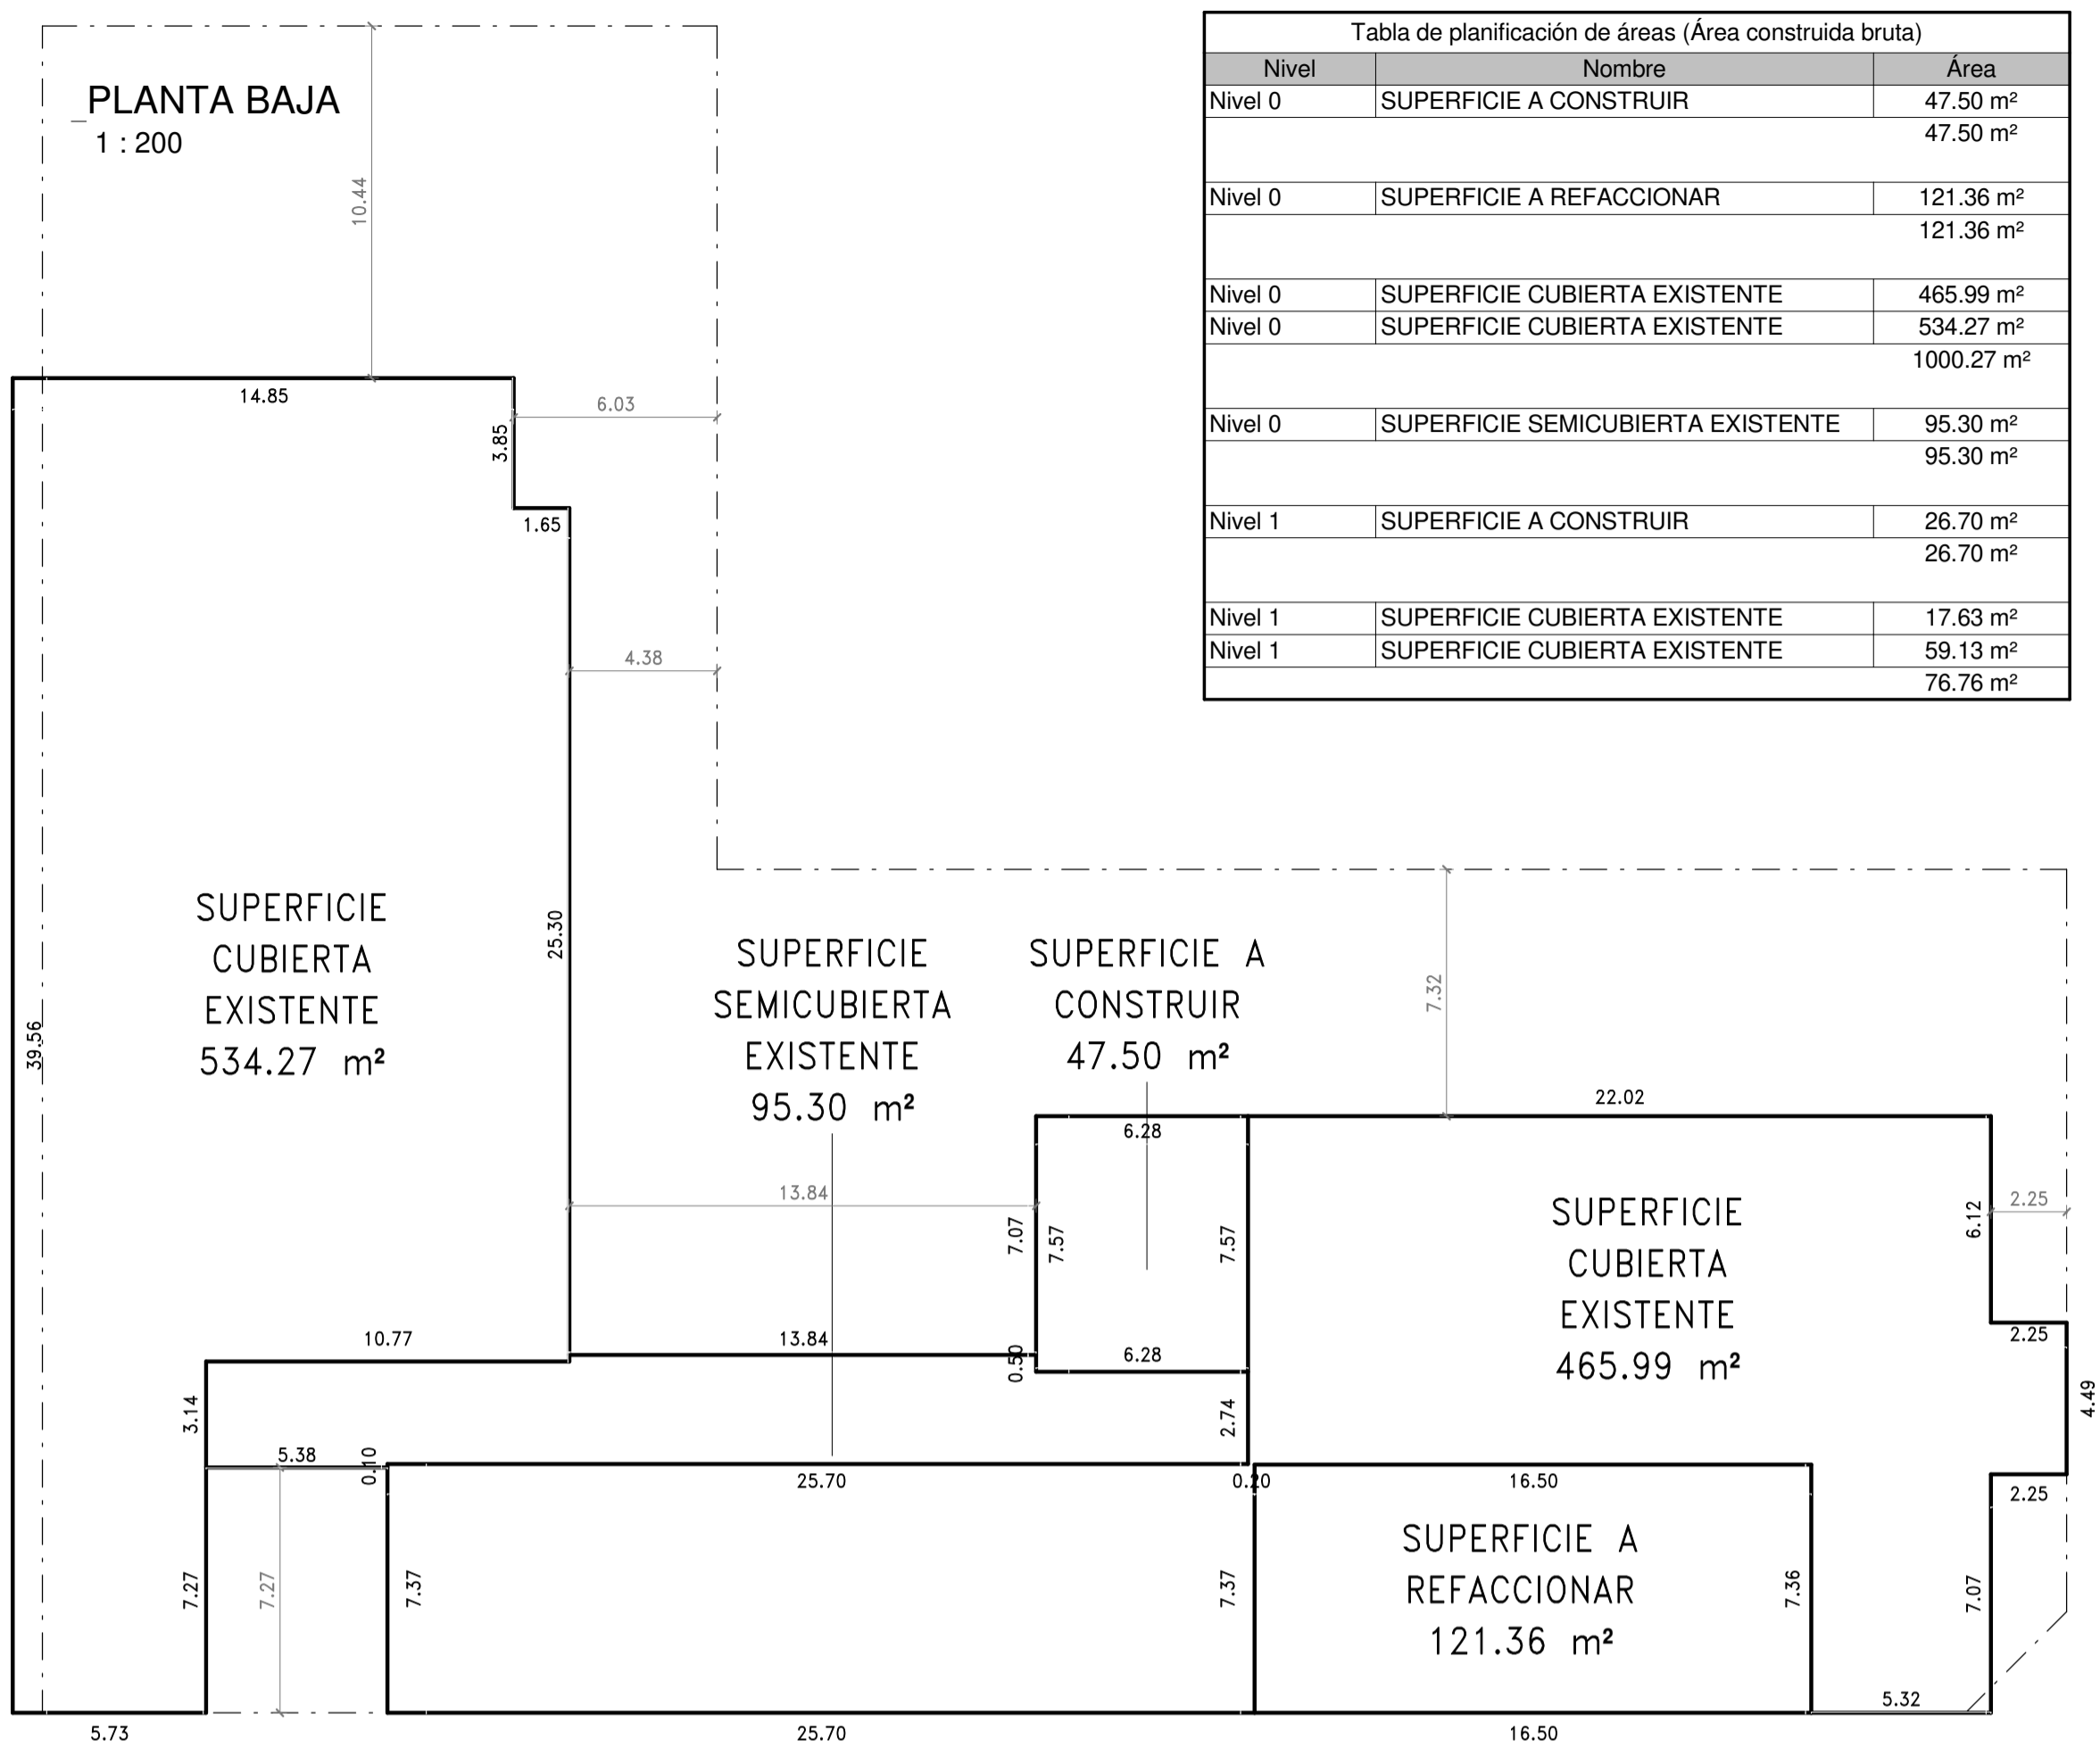


Tabla de planificación de áreas (Área construida bruta)

Nivel	Nombre	Área
Nivel 0	SUPERFICIE A CONSTRUIR	47.50 m ²
Nivel 0	SUPERFICIE A REFACCIONAR	121.36 m ²
Nivel 0	SUPERFICIE CUBIERTA EXISTENTE	465.99 m ²
Nivel 0	SUPERFICIE CUBIERTA EXISTENTE	534.27 m ²
Nivel 0	SUPERFICIE SEMICUBIERTA EXISTENTE	95.30 m ²
Nivel 1	SUPERFICIE A CONSTRUIR	26.70 m ²
Nivel 1	SUPERFICIE CUBIERTA EXISTENTE	17.63 m ²
Nivel 1	SUPERFICIE CUBIERTA EXISTENTE	59.13 m ²
Nivel 1	SUPERFICIE CUBIERTA EXISTENTE	76.76 m ²

