


MEDIA TENSION

P.A. AMPLIACION

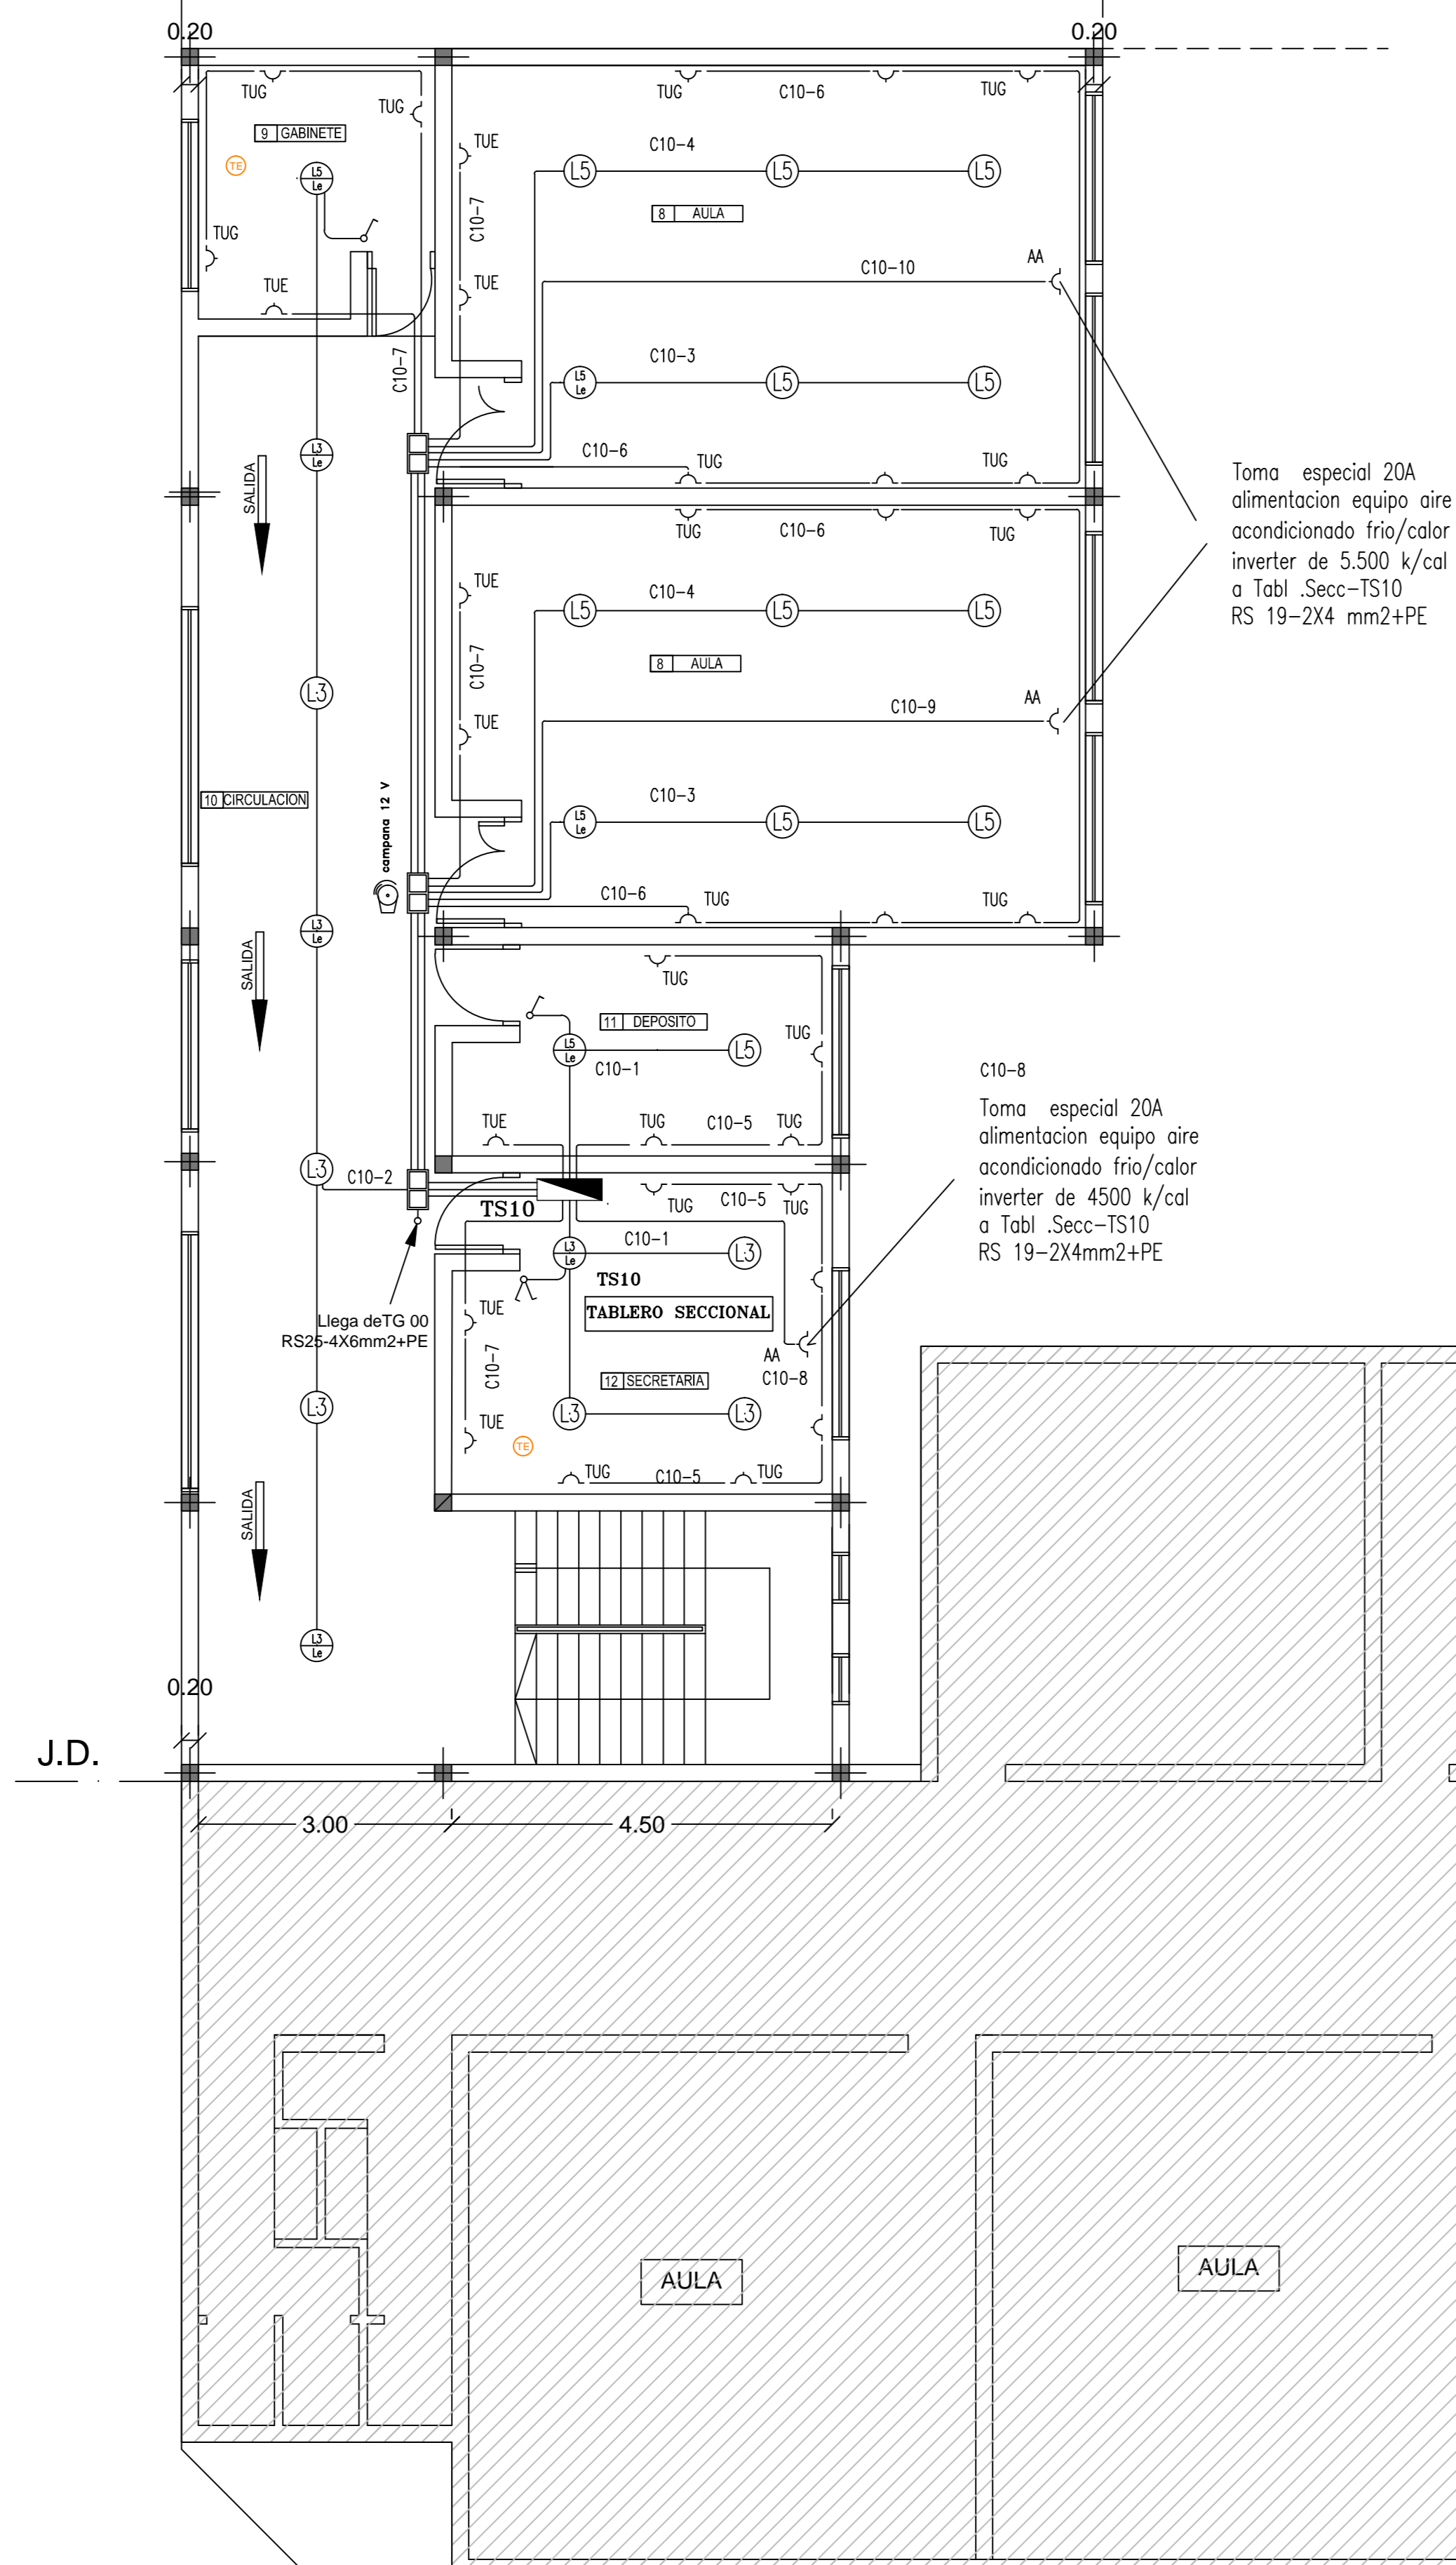

Dirección General de Cultura y Educación		Dirección Provincial de Infraestructura Escolar	
DIRECCION DE PROYECTO	DEPARTAMENTO TECNICO NORTE	Dir. Pol. de Infraestructura:	Sr. Mateo Nicholson
Obra:	AMPLIACION	Dir. de Proyecto:	Arq. María Di Giacomo
Distrito:	SALIQUELO	Jefe de depto. Tecnico Norte	Arq. Jorge Junco
Establecimiento:	E.E.S N°2	Proyecto:	Arq. Capelletti - Bramajo
Plano:	INSTALACION ELECTRICA - PLANTA ALTA	Dibujo:	Arq. Capelletti - Bramajo
		Escala:	1:100
		Fecha:	junio 18
		Hoja:	103

